



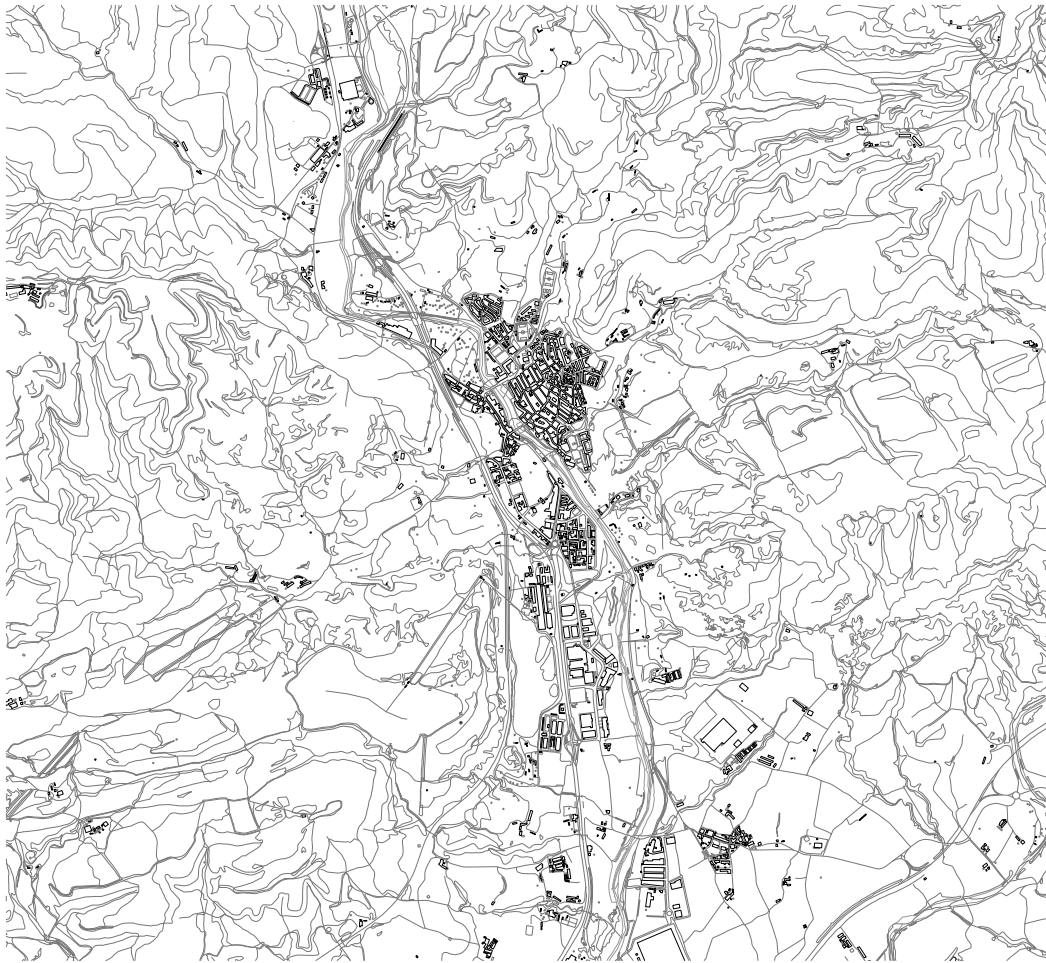

Situació
Sallent
e 1 / 50.000



Situació
Conjunt Monumental del Castell de Sallent
e 1 / 5.000

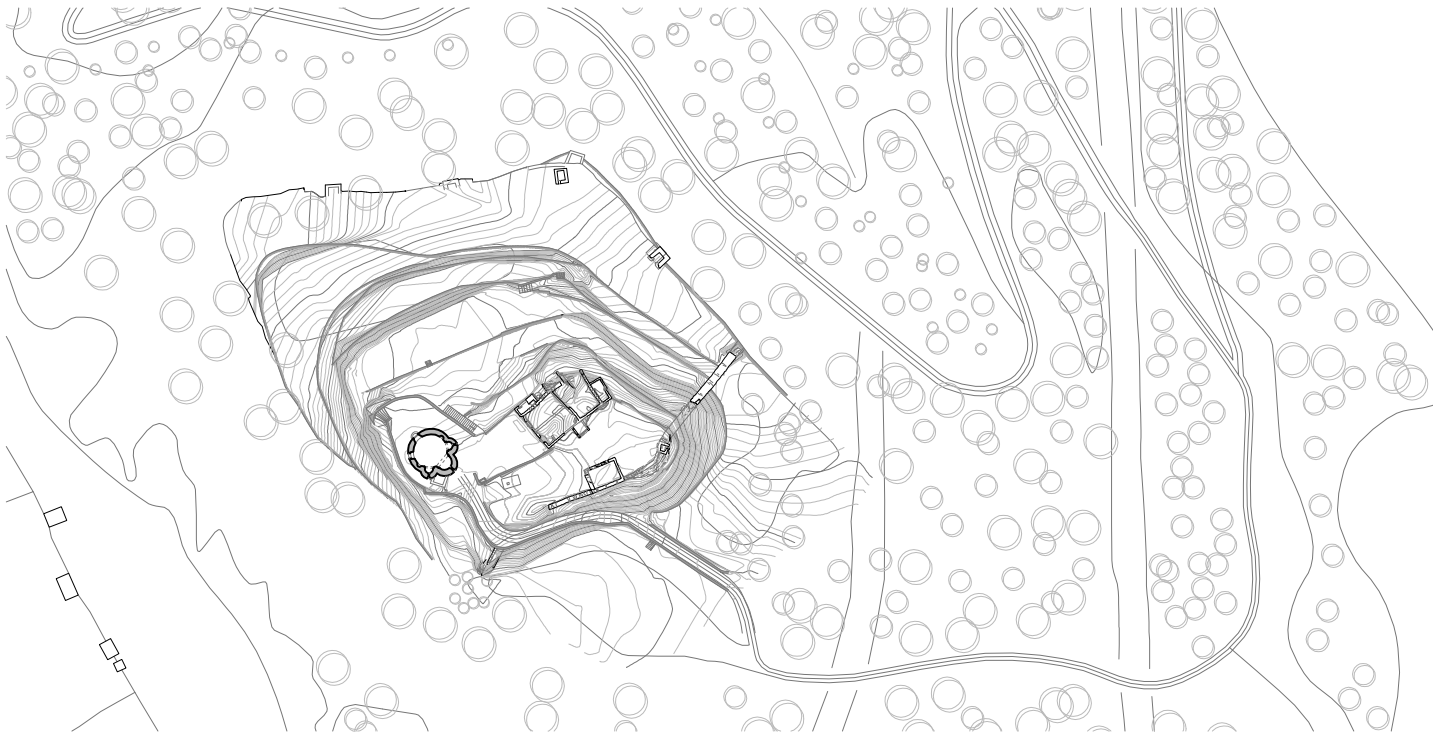


Emplaçament
Conjunt Monumental del Castell de Sallent
e 1 / 2.000



Situació. Mapa Catalunya Ortofoto



Situació ortofoto

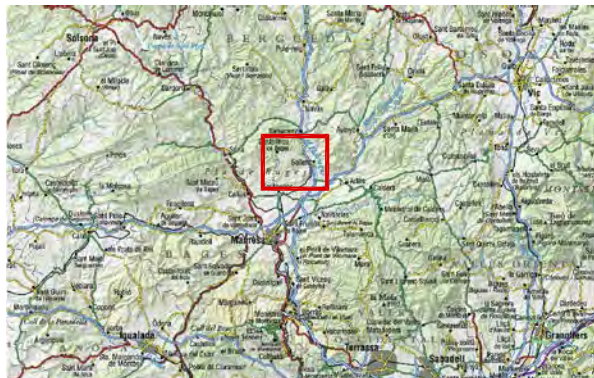

Situació ICC



Vista





Vista escala



Vista conjunt



Escala en camí de pujada al Conjunt e 1/200



Vista escala

Planta e 1/500



**Diputació
Barcelona** | Àrea de Territori i
Sostenibilitat

Gerència de Serveis d'Equipaments,
Infraestructures Urbanes i
Patrimoni Arquitectònic

Servei de Patrimoni Arquitectònic Local

Projecte

**PLA DIRECTOR DEL CONJUNT MONUMENTAL
DEL CASTELL DE SALLENT**

Localització

E(X) 408886.2, N(Y) 4630161.9, UTM 31N / ETRS89

Municipi i comarca

Sallent - Bages

Propietat

Plànol

**ESTAT INICIAL
PLANTA TOPOGRÀFIC**

Arxiu

3052pd01_31 Castell_Sallent PLANTA.dwg

Data

1/2017

Escala

1/500

Número


02.El-01

Autor

Eduard Piriz i González
Licenciat en Història (Arqueòleg)
i Arquitecte tècnic

Vist i plau

Sílvia Martínez Palou
Cap de la Secció Tècnica
de Projectes, Obres i Manteniment

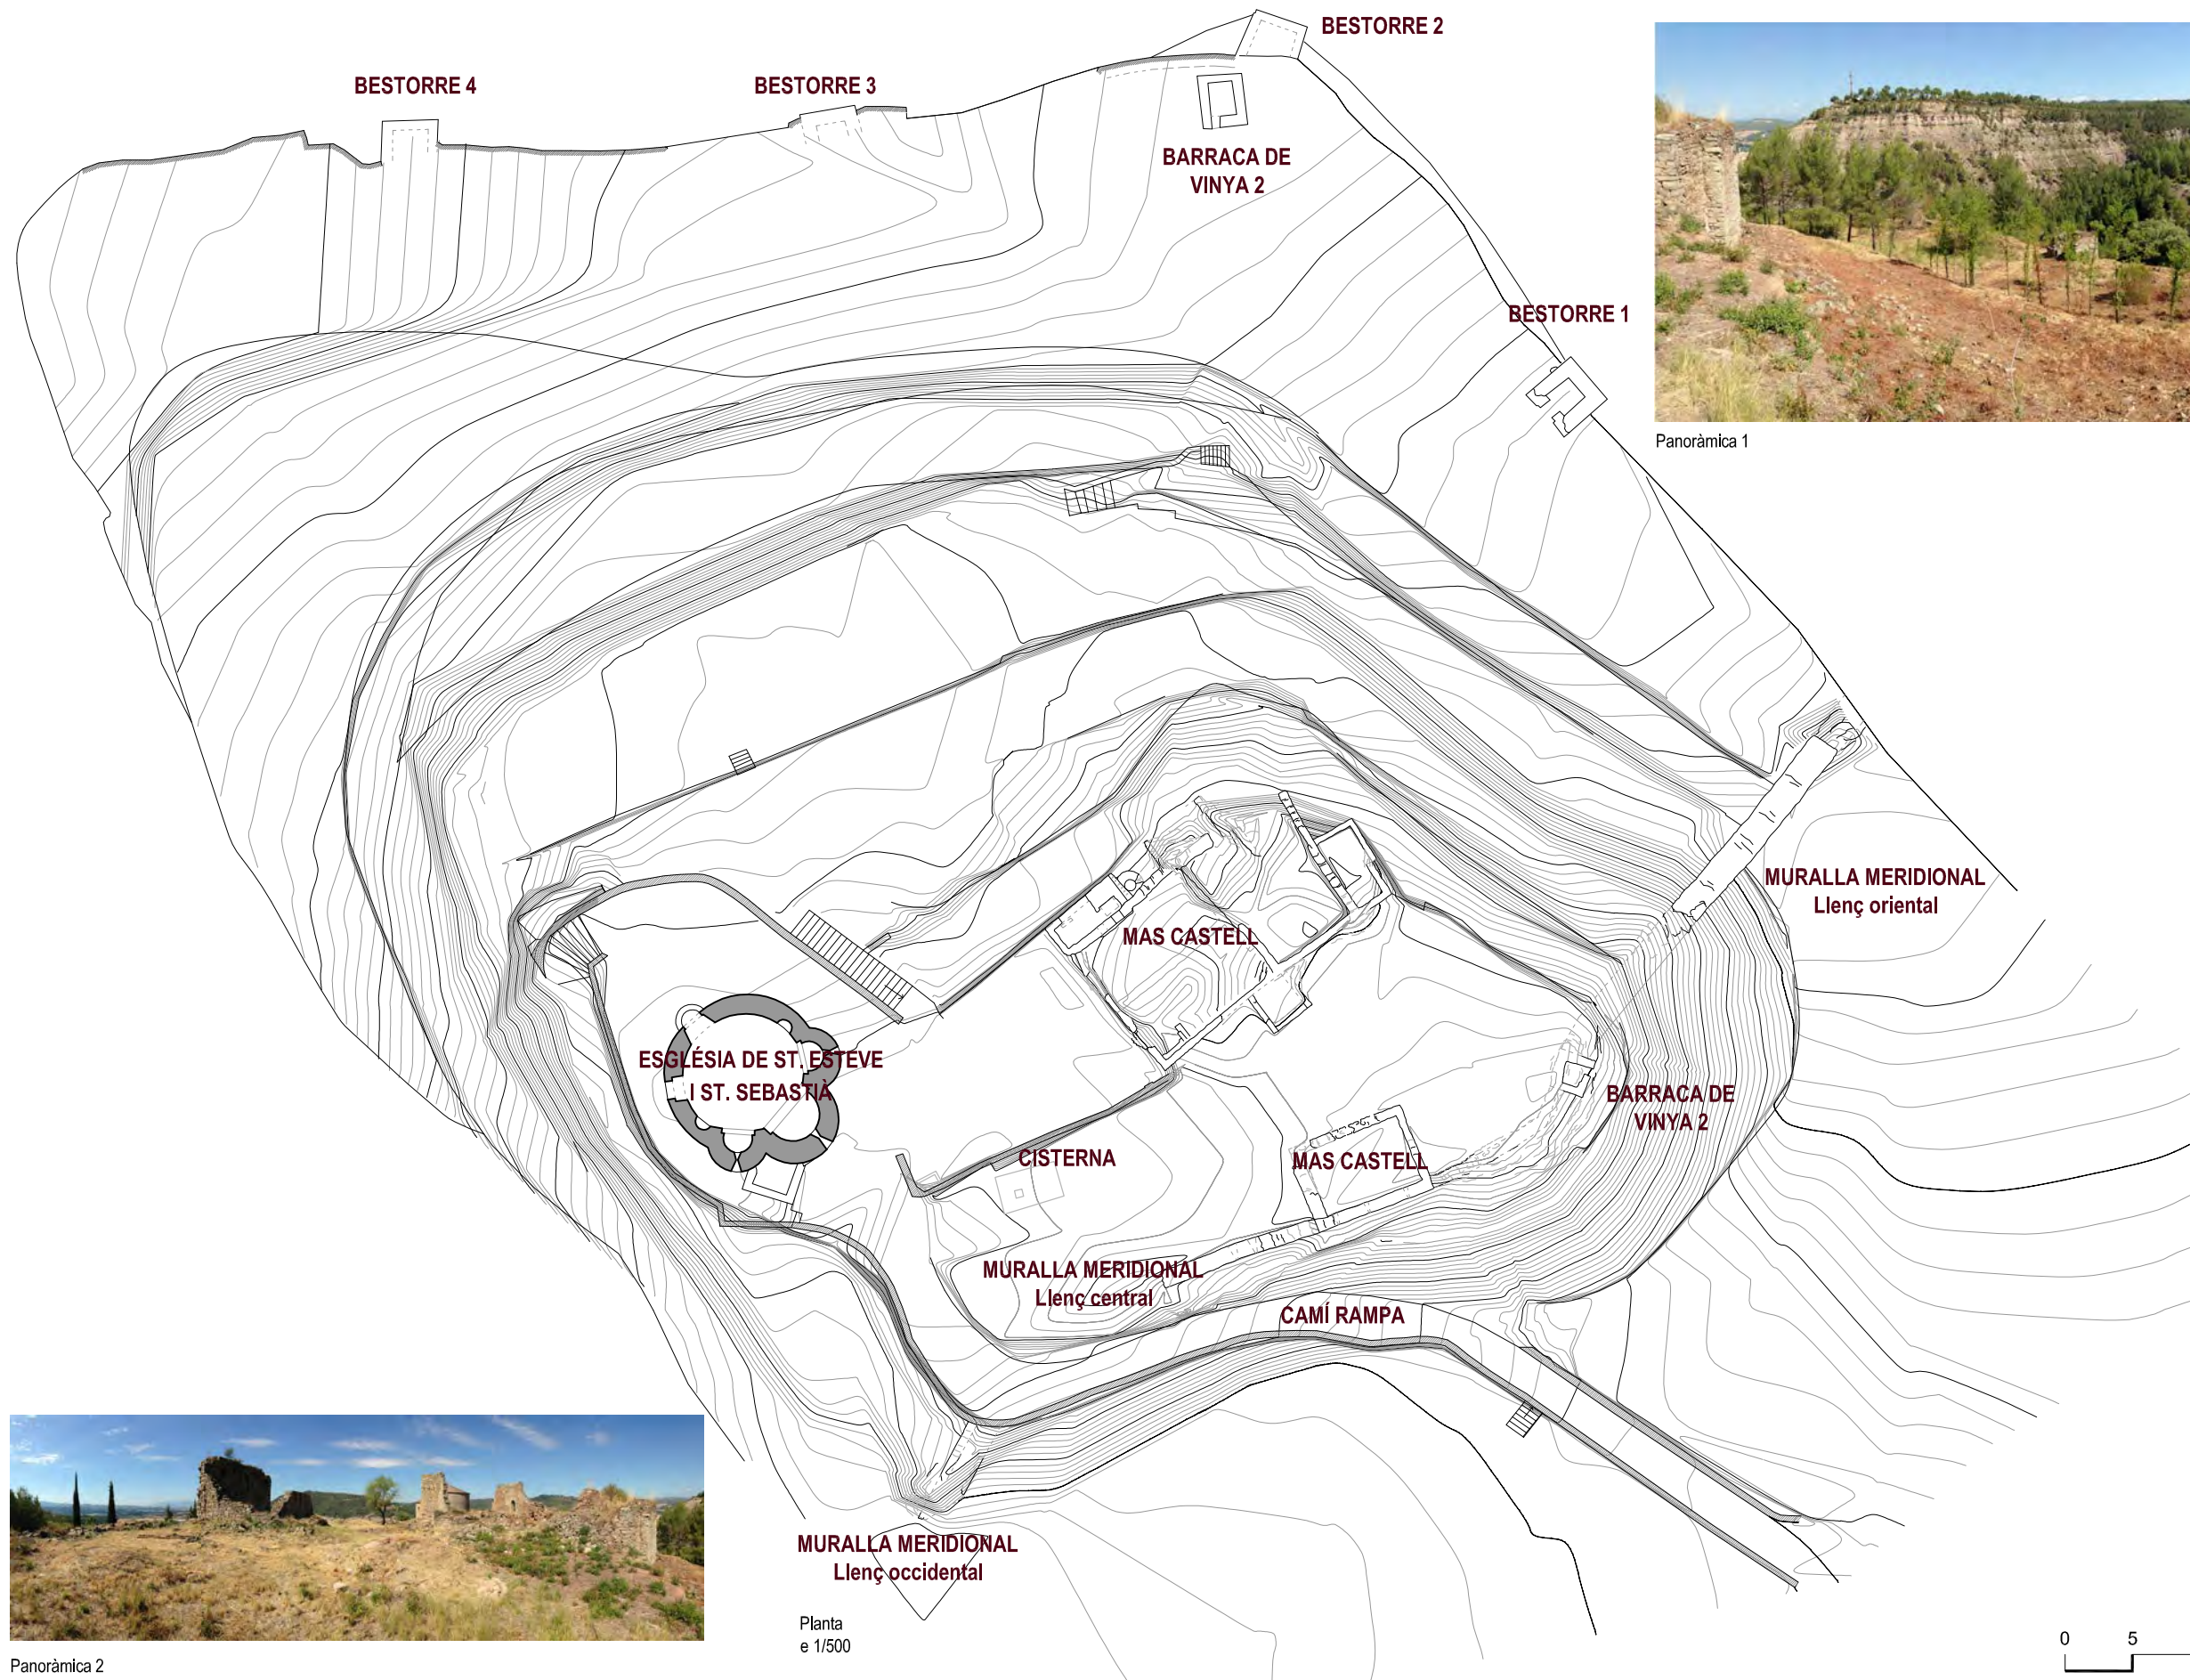


Panoràmica 1



Panoràmica 2

Planta
e 1/500




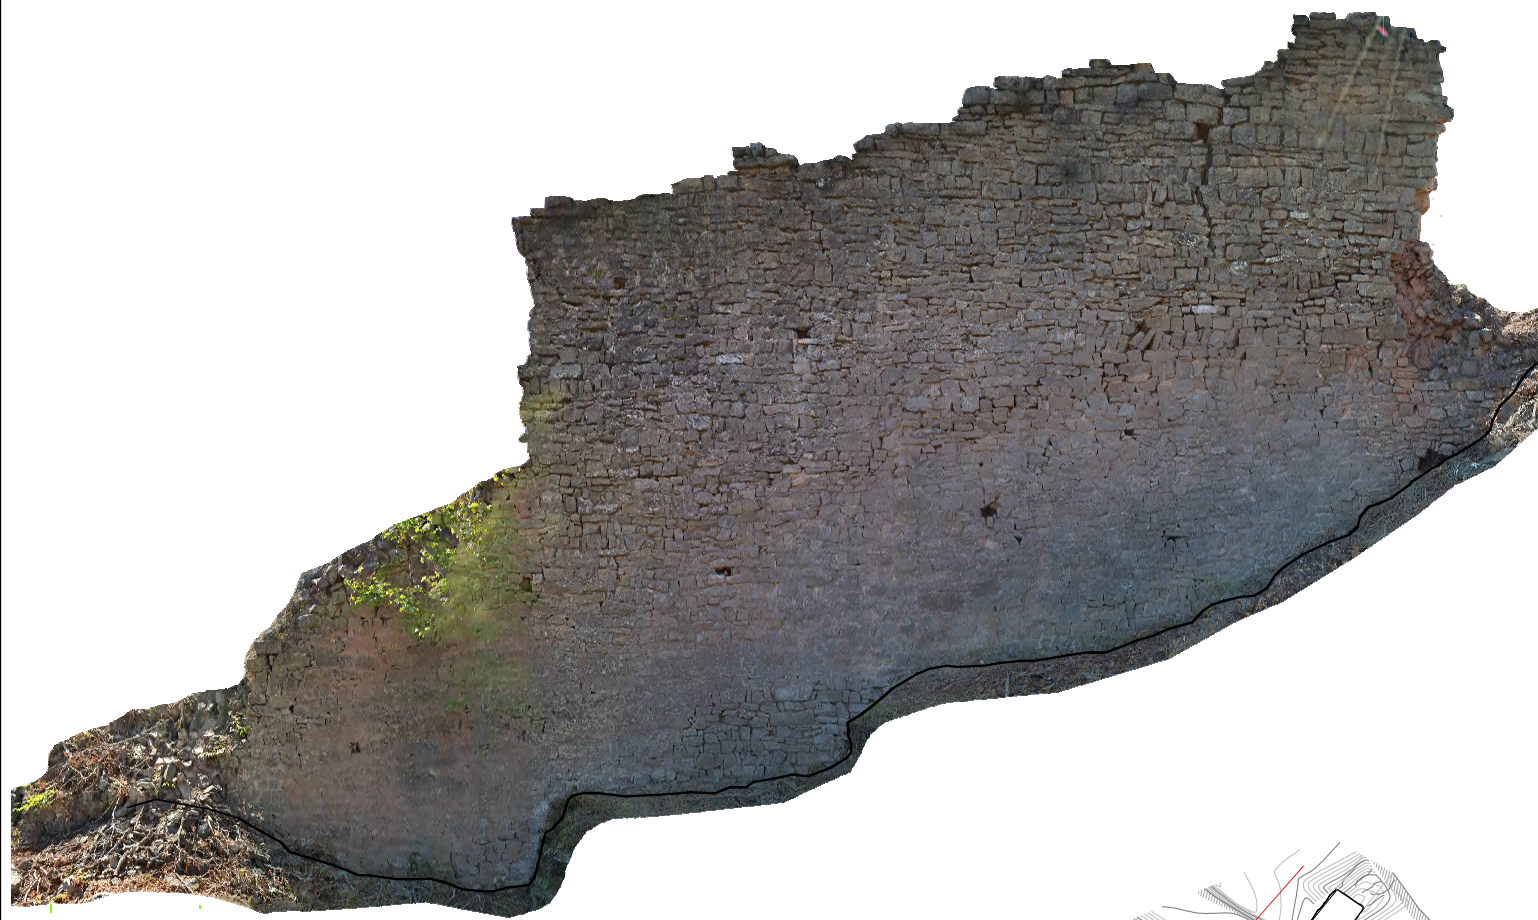


M_Llenç Oriental
Cara Est
e 1/100



M_Llenç Oriental
Cara Oest
e 1/100

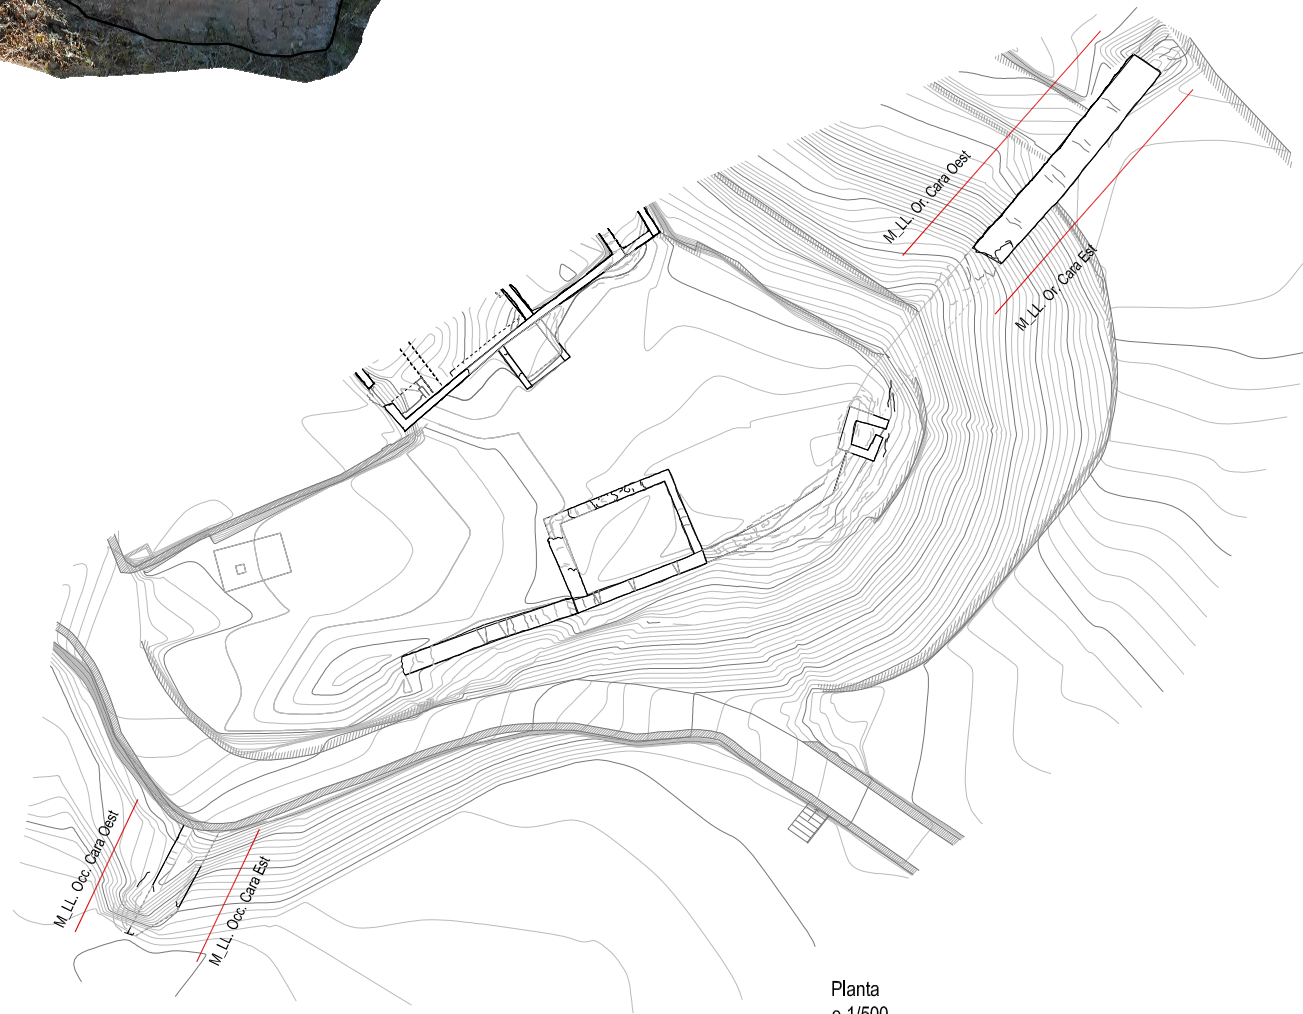

Planta
e 1/500

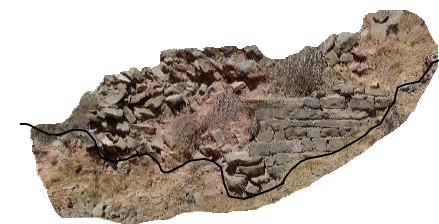

M_Llenç Occidental
Cara Est
e 1/100



M_Llenç Occidental
Cara Oest
e 1/100



**Diputació
Barcelona** | Àrea de Territori i
Sostenibilitat

Gerència de Serveis d'Equipaments,
Infraestructures Urbanes i
Patrimoni Arquitectònic

Servei de Patrimoni Arquitectònic Local

Projecte

**PLA DIRECTOR DEL CONJUNT MONUMENTAL
DEL CASTELL DE SALLENT**

Localització

E(X) 408886.2, N(Y) 4630161.9, UTM 31N / ETRS89

Municipi i comarca

Sallent - Bages

Propietat

Plànol

**ESTAT INICIAL
MURALLA MERIDIONAL
ORTOFOTOS**

Arxiu

3052pd01_31 Castell_Sallent MURALLA.dwg

Data

1/2017

Escala

1/100

Número

04.EI-03

Autor

Eduard Piriz i González
Licenciat en Història (Arqueòleg)
i Arquitecte tècnic

Vist i plau

Sílvia Martínez Palou
Cap de la Secció Tècnica
de Projectes, Obres i Manteniment