



MC_A Sud
e 1/100

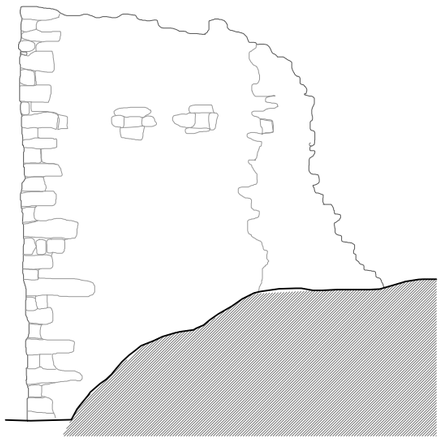


MC_A Nord
e 1/100



MC_E Sud
e 1/100

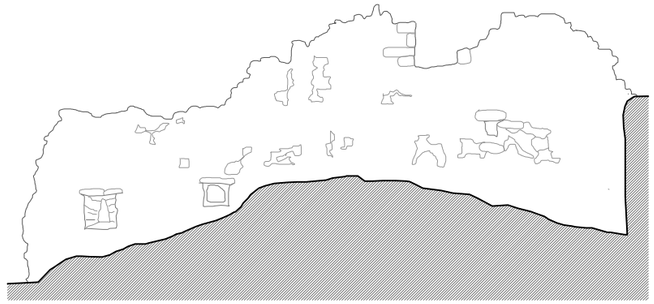


MC_B Oest
e 1/100

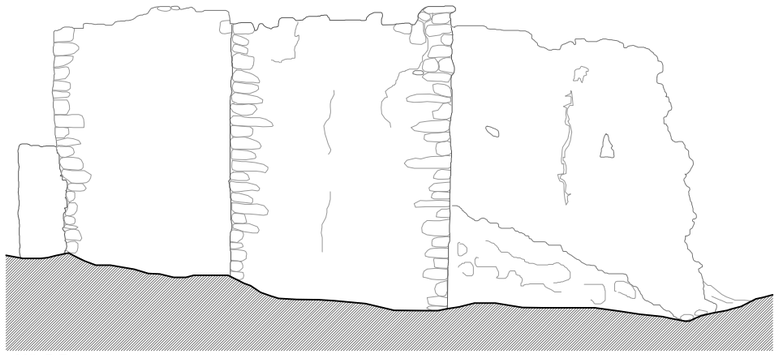

MC_B Est
e 1/100



MC_D Oest
e 1/100

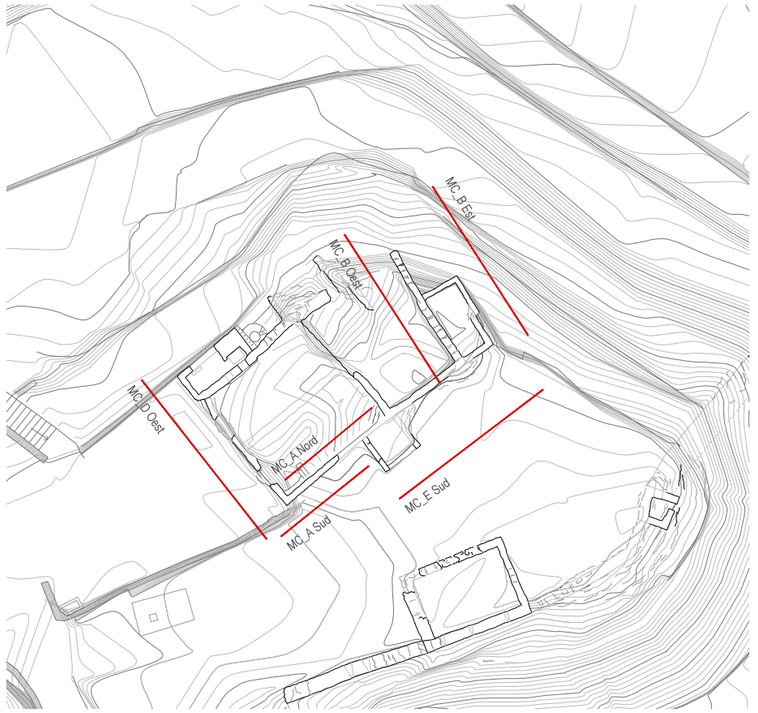

Planta
e 1/500

0 1 5m

Diputació Barcelona | **Àrea de Territori i Sostenibilitat**

Gerència de Serveis d'Equipaments, Infraestructures Urbanes i Patrimoni Arquitectònic

Servei de Patrimoni Arquitectònic Local

Projecte

PLA DIRECTOR DEL CONJUNT MONUMENTAL DEL CASTELL DE SALLENT

Localització
E(X) 408886.2, N(Y) 4630161.9, UTM 31N / ETRS89

Municipi i comarca
Sallent - Bages

Propietat

Plànol
ESTAT INICIAL
MAS CASTELL
PLANTA I ALÇATS

Arxiu
3052pd01_31 Castell_Sallent MAS CASTELL.dwg

Data
1/2017

Escala
1/100

Número
09.EI-08

Autor

Eduard Píriz i González
Llicenciat en Història (Arqueòleg)
i Arquitecte tècnic

Vist i plau

Sílvia Martínez Palou
Cap de la Secció Tècnica
de Projectes, Obres i Manteniment



MC_C Nord
e 1/100




MC_C Sud
e 1/100



MC_G Est
e 1/100



MC_G Sud
e 1/100

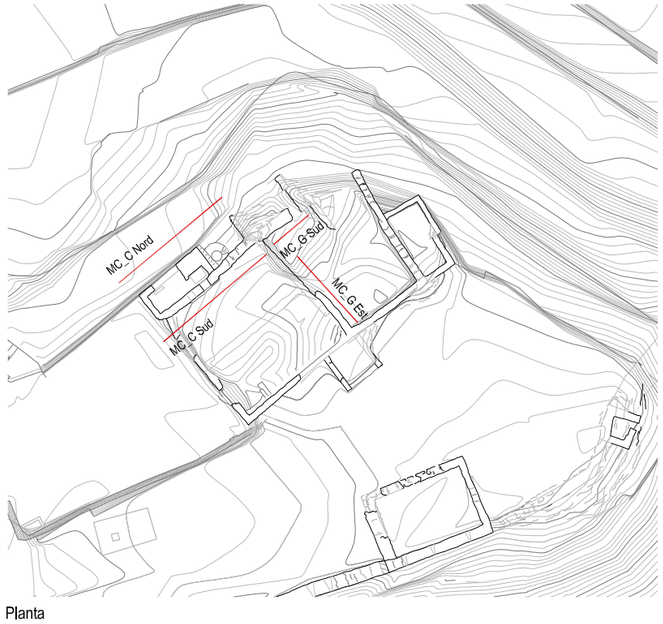

Planta
e 1/500

0 1 5m

Diputació Barcelona | Àrea de Territori i Sostenibilitat

Gerència de Serveis d'Equipaments, Infraestructures Urbanes i Patrimoni Arquitectònic

Servei de Patrimoni Arquitectònic Local

Projecte
PLA DIRECTOR DEL CONJUNT MONUMENTAL DEL CASTELL DE SALLENT

Localització
E(X) 408886.2, N(Y) 4630161.9, UTM 31N / ETRS89

Municipi i comarca
Sallent - Bages

Propietat

Plànol
ESTAT INICIAL
MAS CASTELL
ORTOFOTOS

Arxiu
3052pd01_31 Castell_Sallent MAS CASTELL.dwg


Data
1/2017

Escala
1/100


Número
10.EI-09

Autor
Eduard Píriz i González
Llicenciat en Història (Arqueòleg) i Arquitecte tècnic

Vist i plau
Silvia Martínez Palou
Cap de la Secció Tècnica de Projectes, Obres i Manteniment

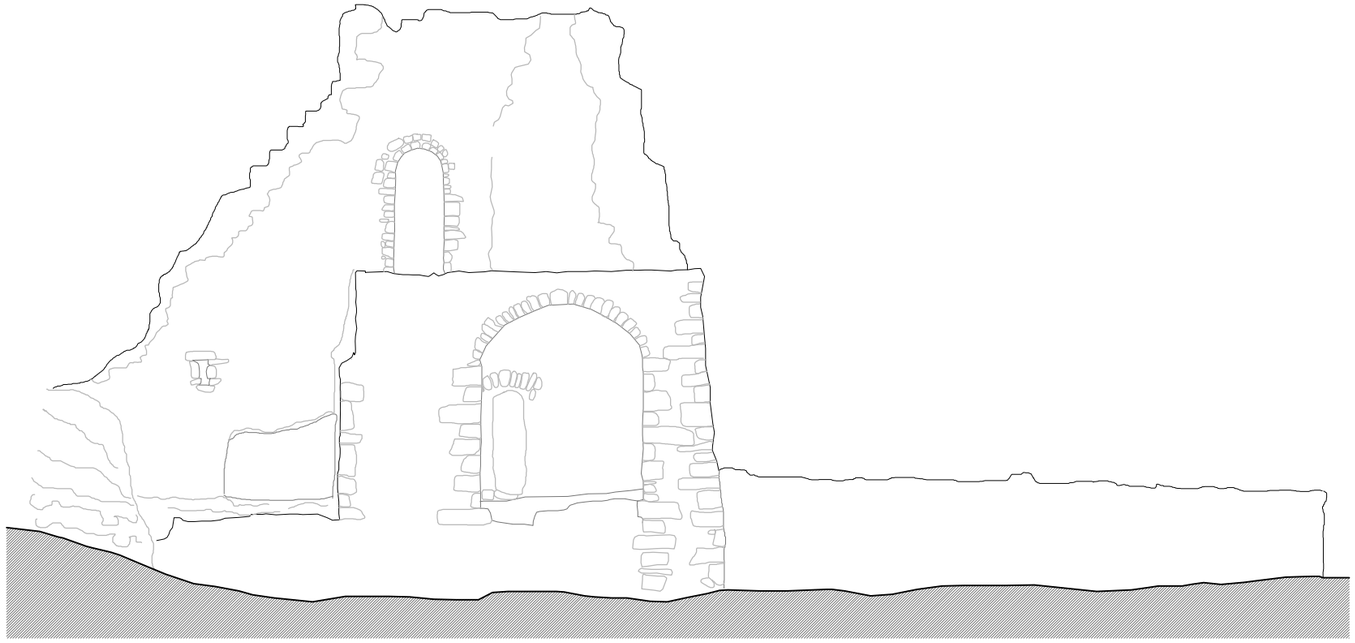


MC_C Nord
e 1/100

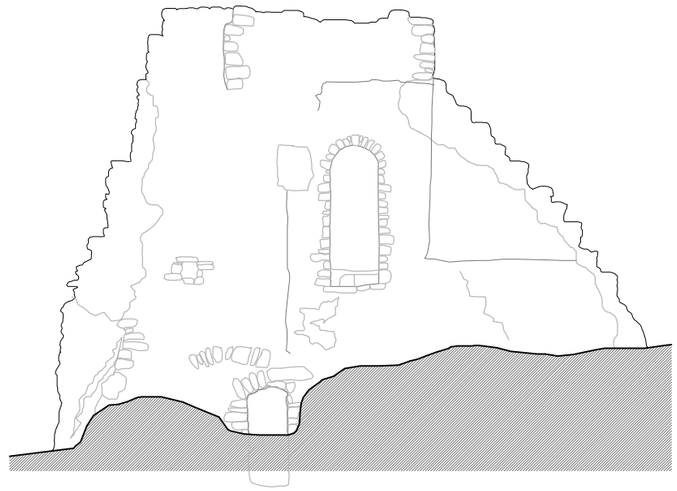


MC_C Sud
e 1/100



MC_G Est
e 1/100

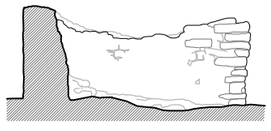

MC_G Sud
e 1/100

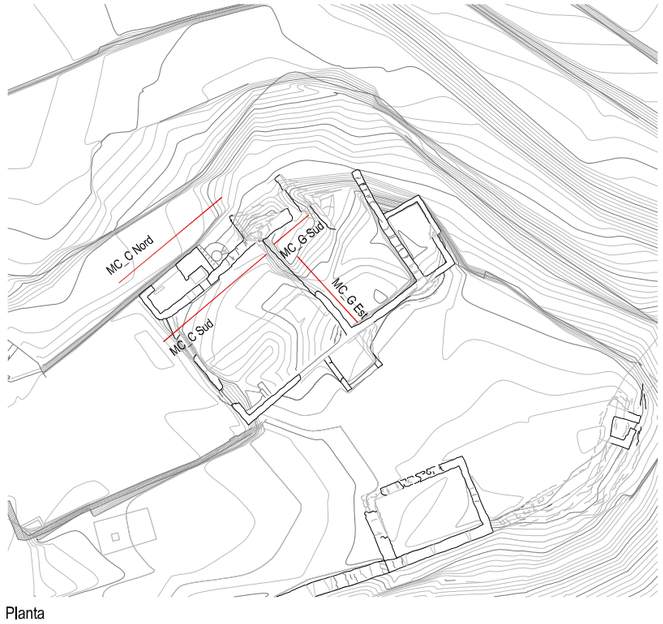

Planta
e 1/500

0 1 5m

Diputació Barcelona | Àrea de Territori i Sostenibilitat
Gerència de Serveis d'Equipaments, Infraestructures Urbanes i Patrimoni Arquitectònic
Servei de Patrimoni Arquitectònic Local

Projecte
PLA DIRECTOR DEL CONJUNT MONUMENTAL DEL CASTELL DE SALLENT

Localització
E(X) 408886.2, N(Y) 4630161.9, UTM 31N / ETRS89

Municipi i comarca
Sallent - Bages

Propietat

Plànol
ESTAT INICIAL
MAS CASTELL

Arxiu
3052pd01_31 Castell_Sallent MAS CASTELL.dwg

Data
1/2017

Escala
1/100

Número
11.EI-10

Autor
Eduard Píriz i González
Llicenciat en Història (Arqueòleg) i Arquitecte tècnic

Vist i plau
Silvia Martínez Palou
Cap de la Secció Tècnica de Projectes, Obres i Manteniment



MC_F1 Oest
e 1/100



MC_F2 Sud
e 1/100




MC_F2 Nord
e 1/100



MC_F3 Est
e 1/100



MC_F3 Oest
e 1/100

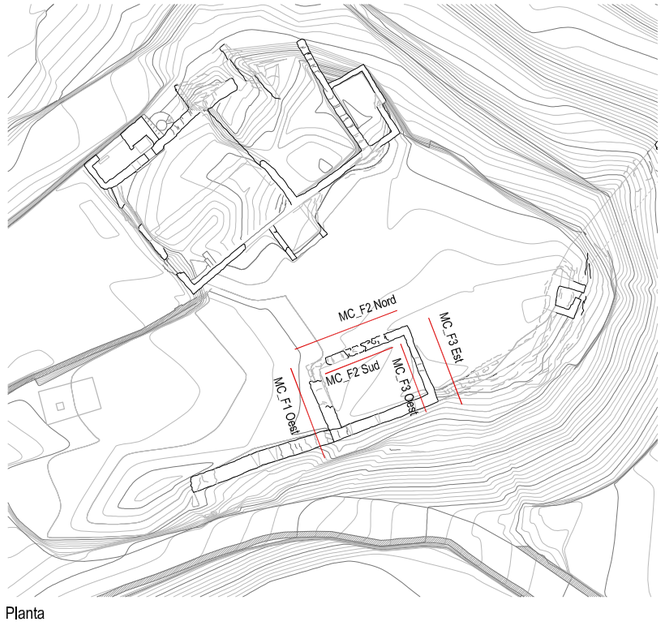

Planta
e 1/500

0 1 5m

Diputació Barcelona | Àrea de Territori i Sostenibilitat

Gerència de Serveis d'Equipaments, Infraestructures Urbanes i Patrimoni Arquitectònic

Servei de Patrimoni Arquitectònic Local

Projecte
PLA DIRECTOR DEL CONJUNT MONUMENTAL DEL CASTELL DE SALLENT

Localització
E(X) 408886.2, N(Y) 4630161.9, UTM 31N / ETRS89

Municipi i comarca
Sallent - Bages

Propietat

Plànol
ESTAT INICIAL
MAS CASTELL
ORTOFOTOS

Arxiu
3052pd01_31 Castell_Sallent MAS CASTELL.dwg

Data
1/2017

Escala
1/100

Número
12.EI-11

Autor

Eduard Píriz i González
Llicenciat en Història (Arqueòleg)
i Arquitecte tècnic

Vist i plau

Silvia Martínez Palou
Cap de la Secció Tècnica
de Projectes, Obres i Manteniment