




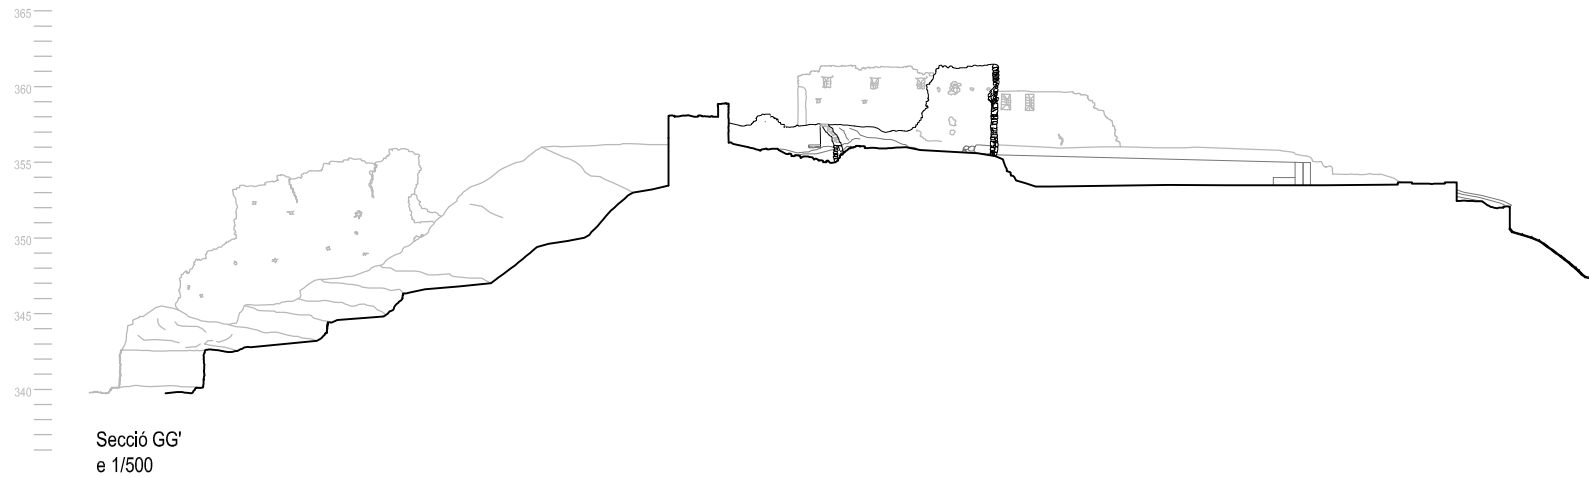

Secció GG'
e 1/500

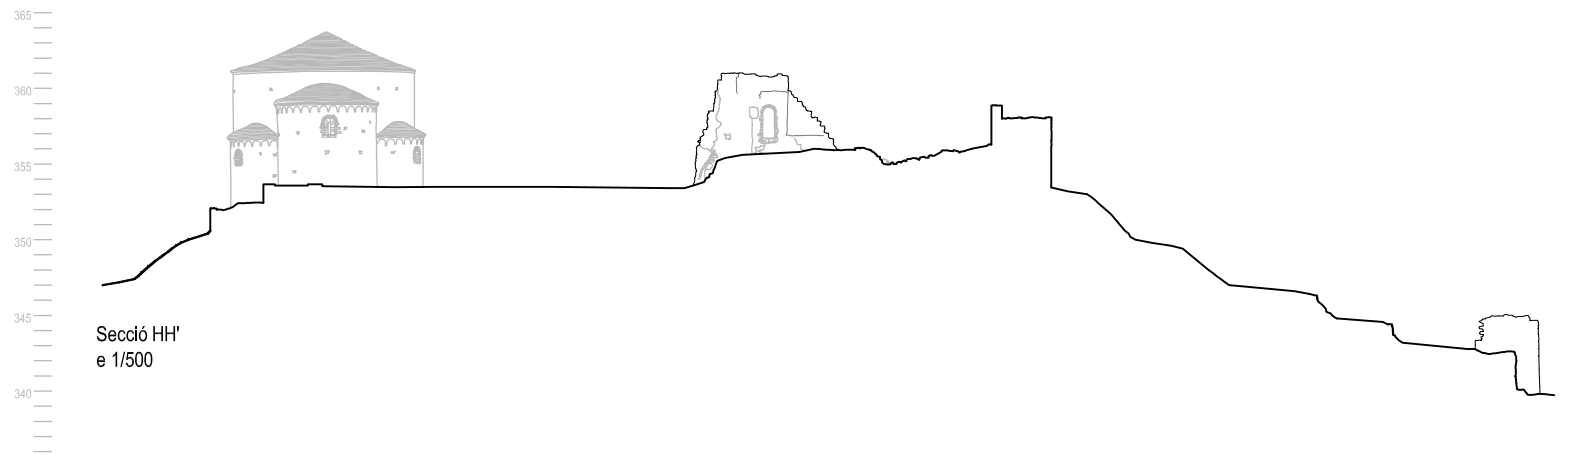


Secció HH'
e 1/500

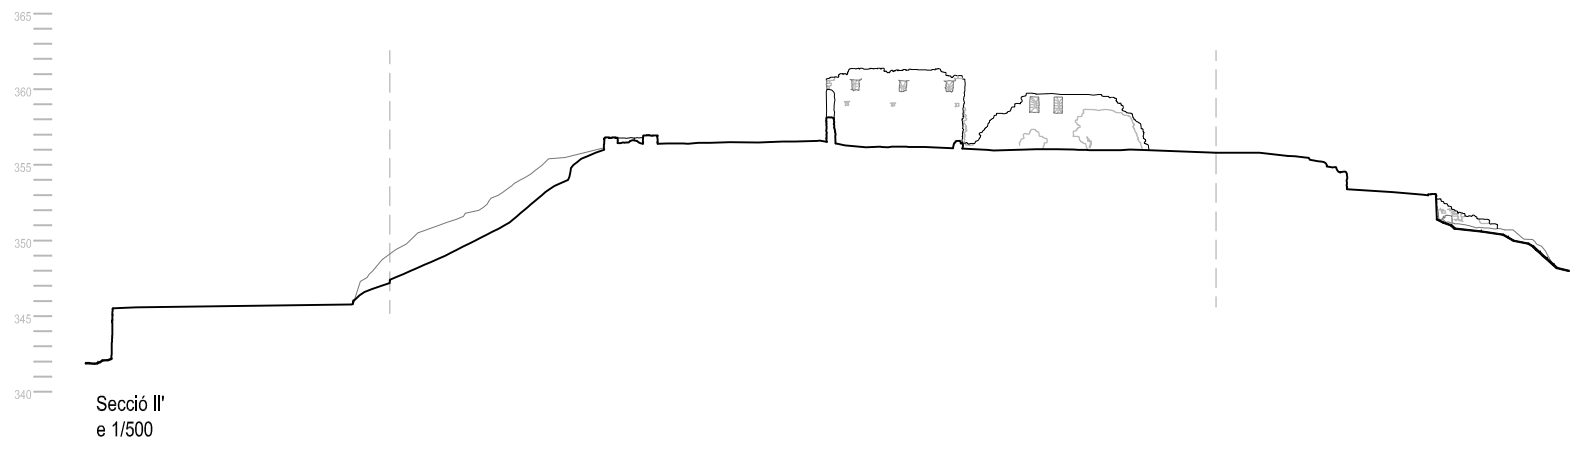


Secció II'
e 1/500




Secció BB'
e 1/500

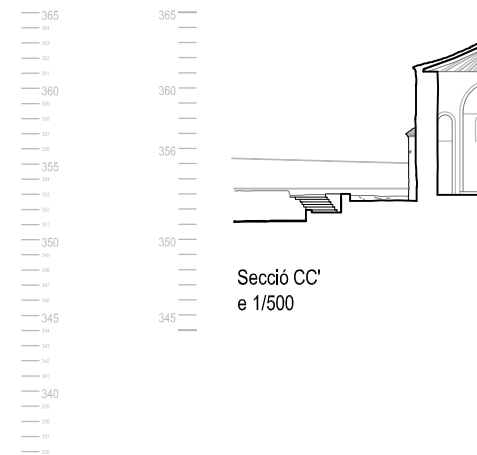


Secció CC'
e 1/500




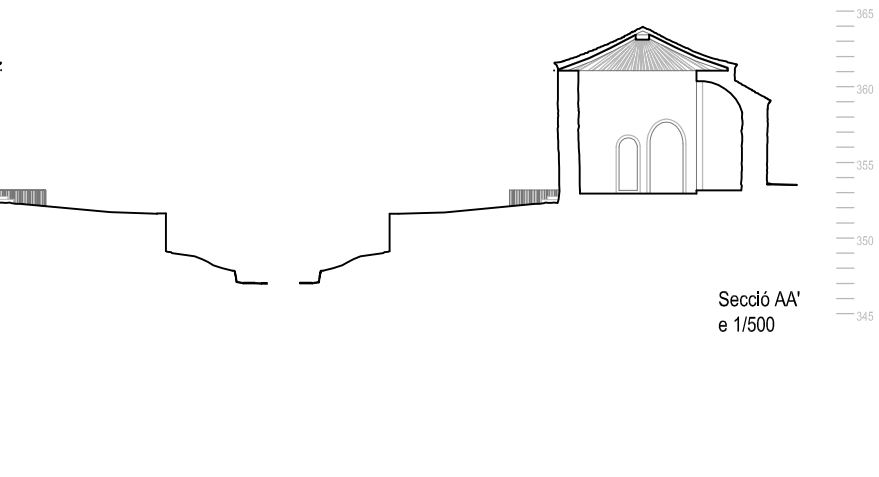



Secció AA'
e 1/500

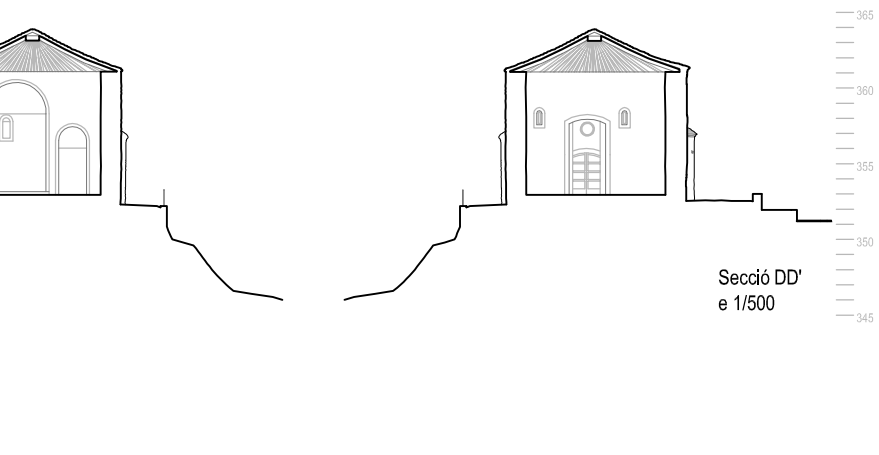

Secció DD'
e 1/500

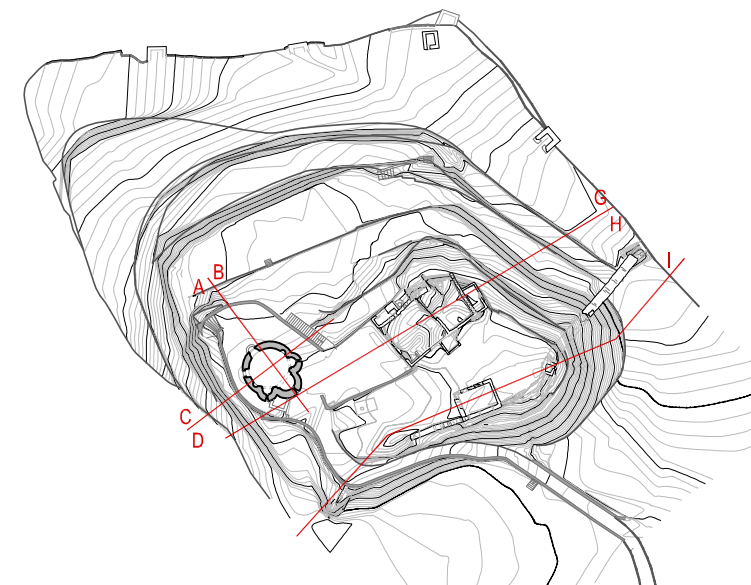

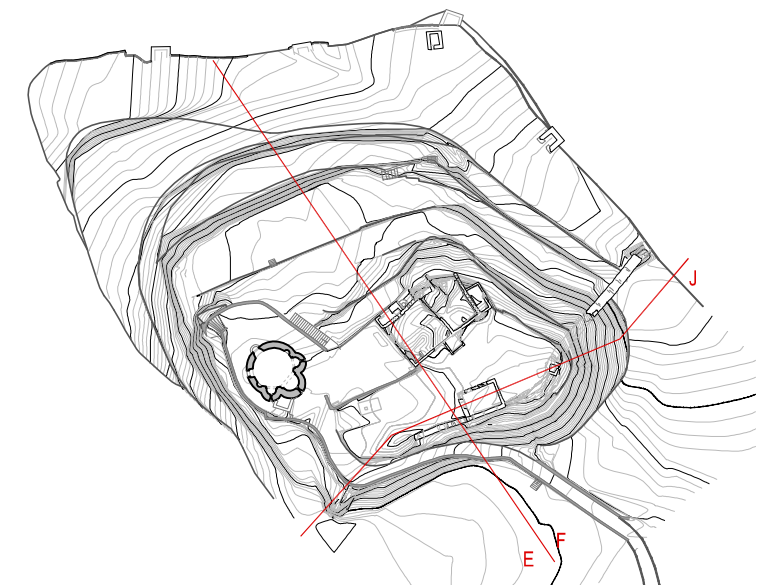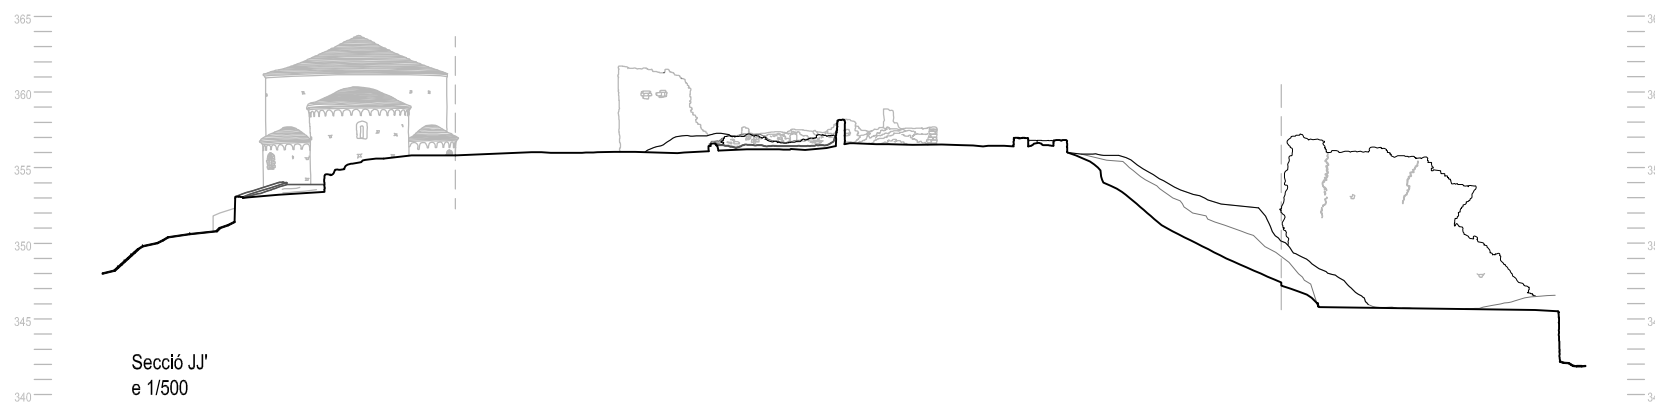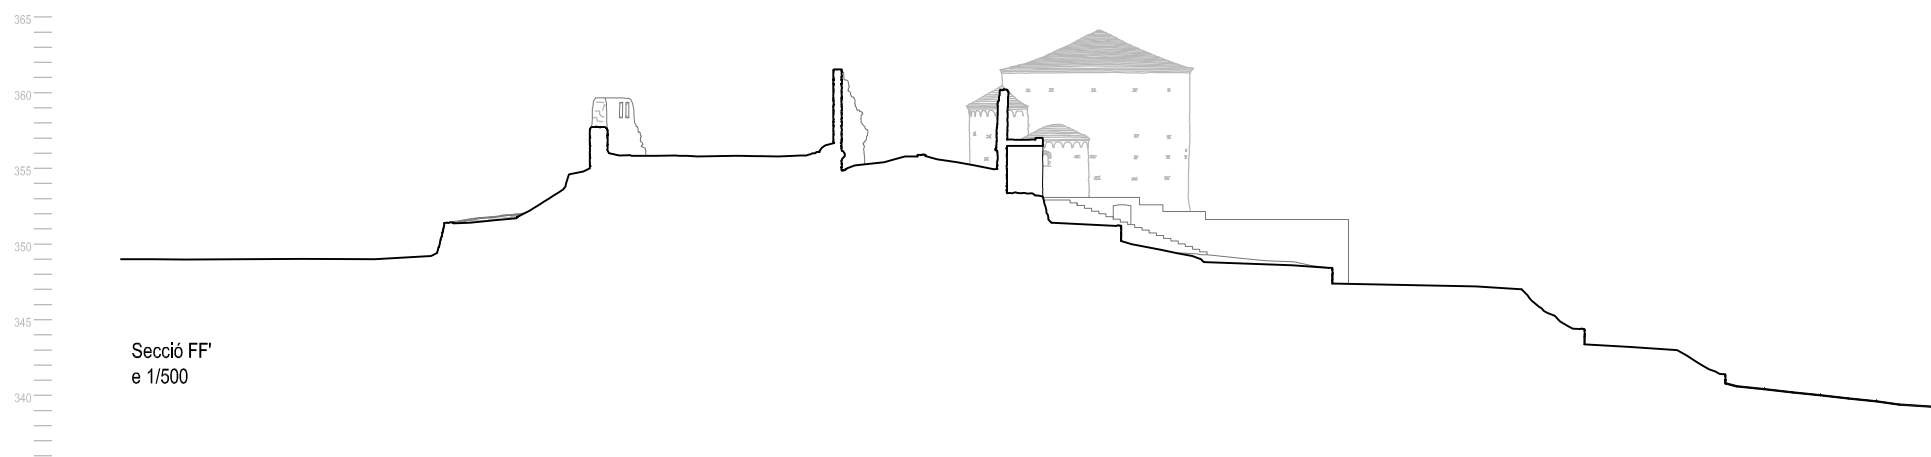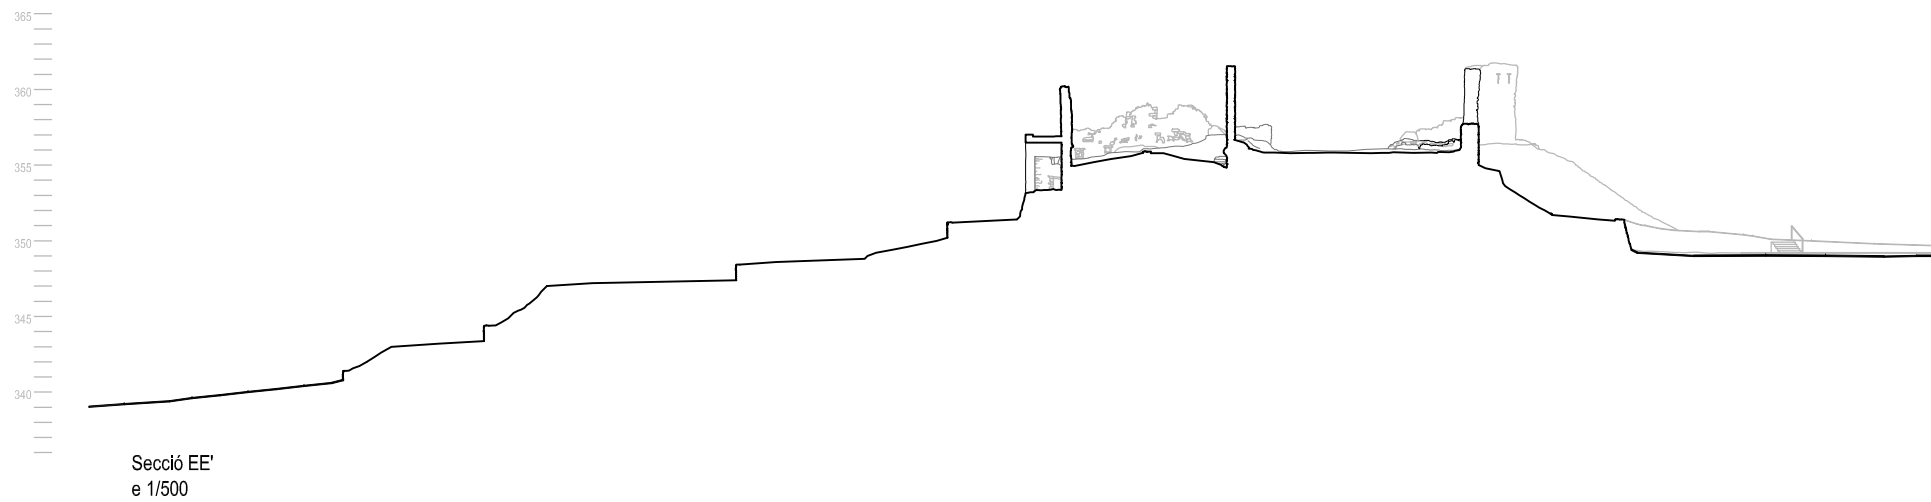


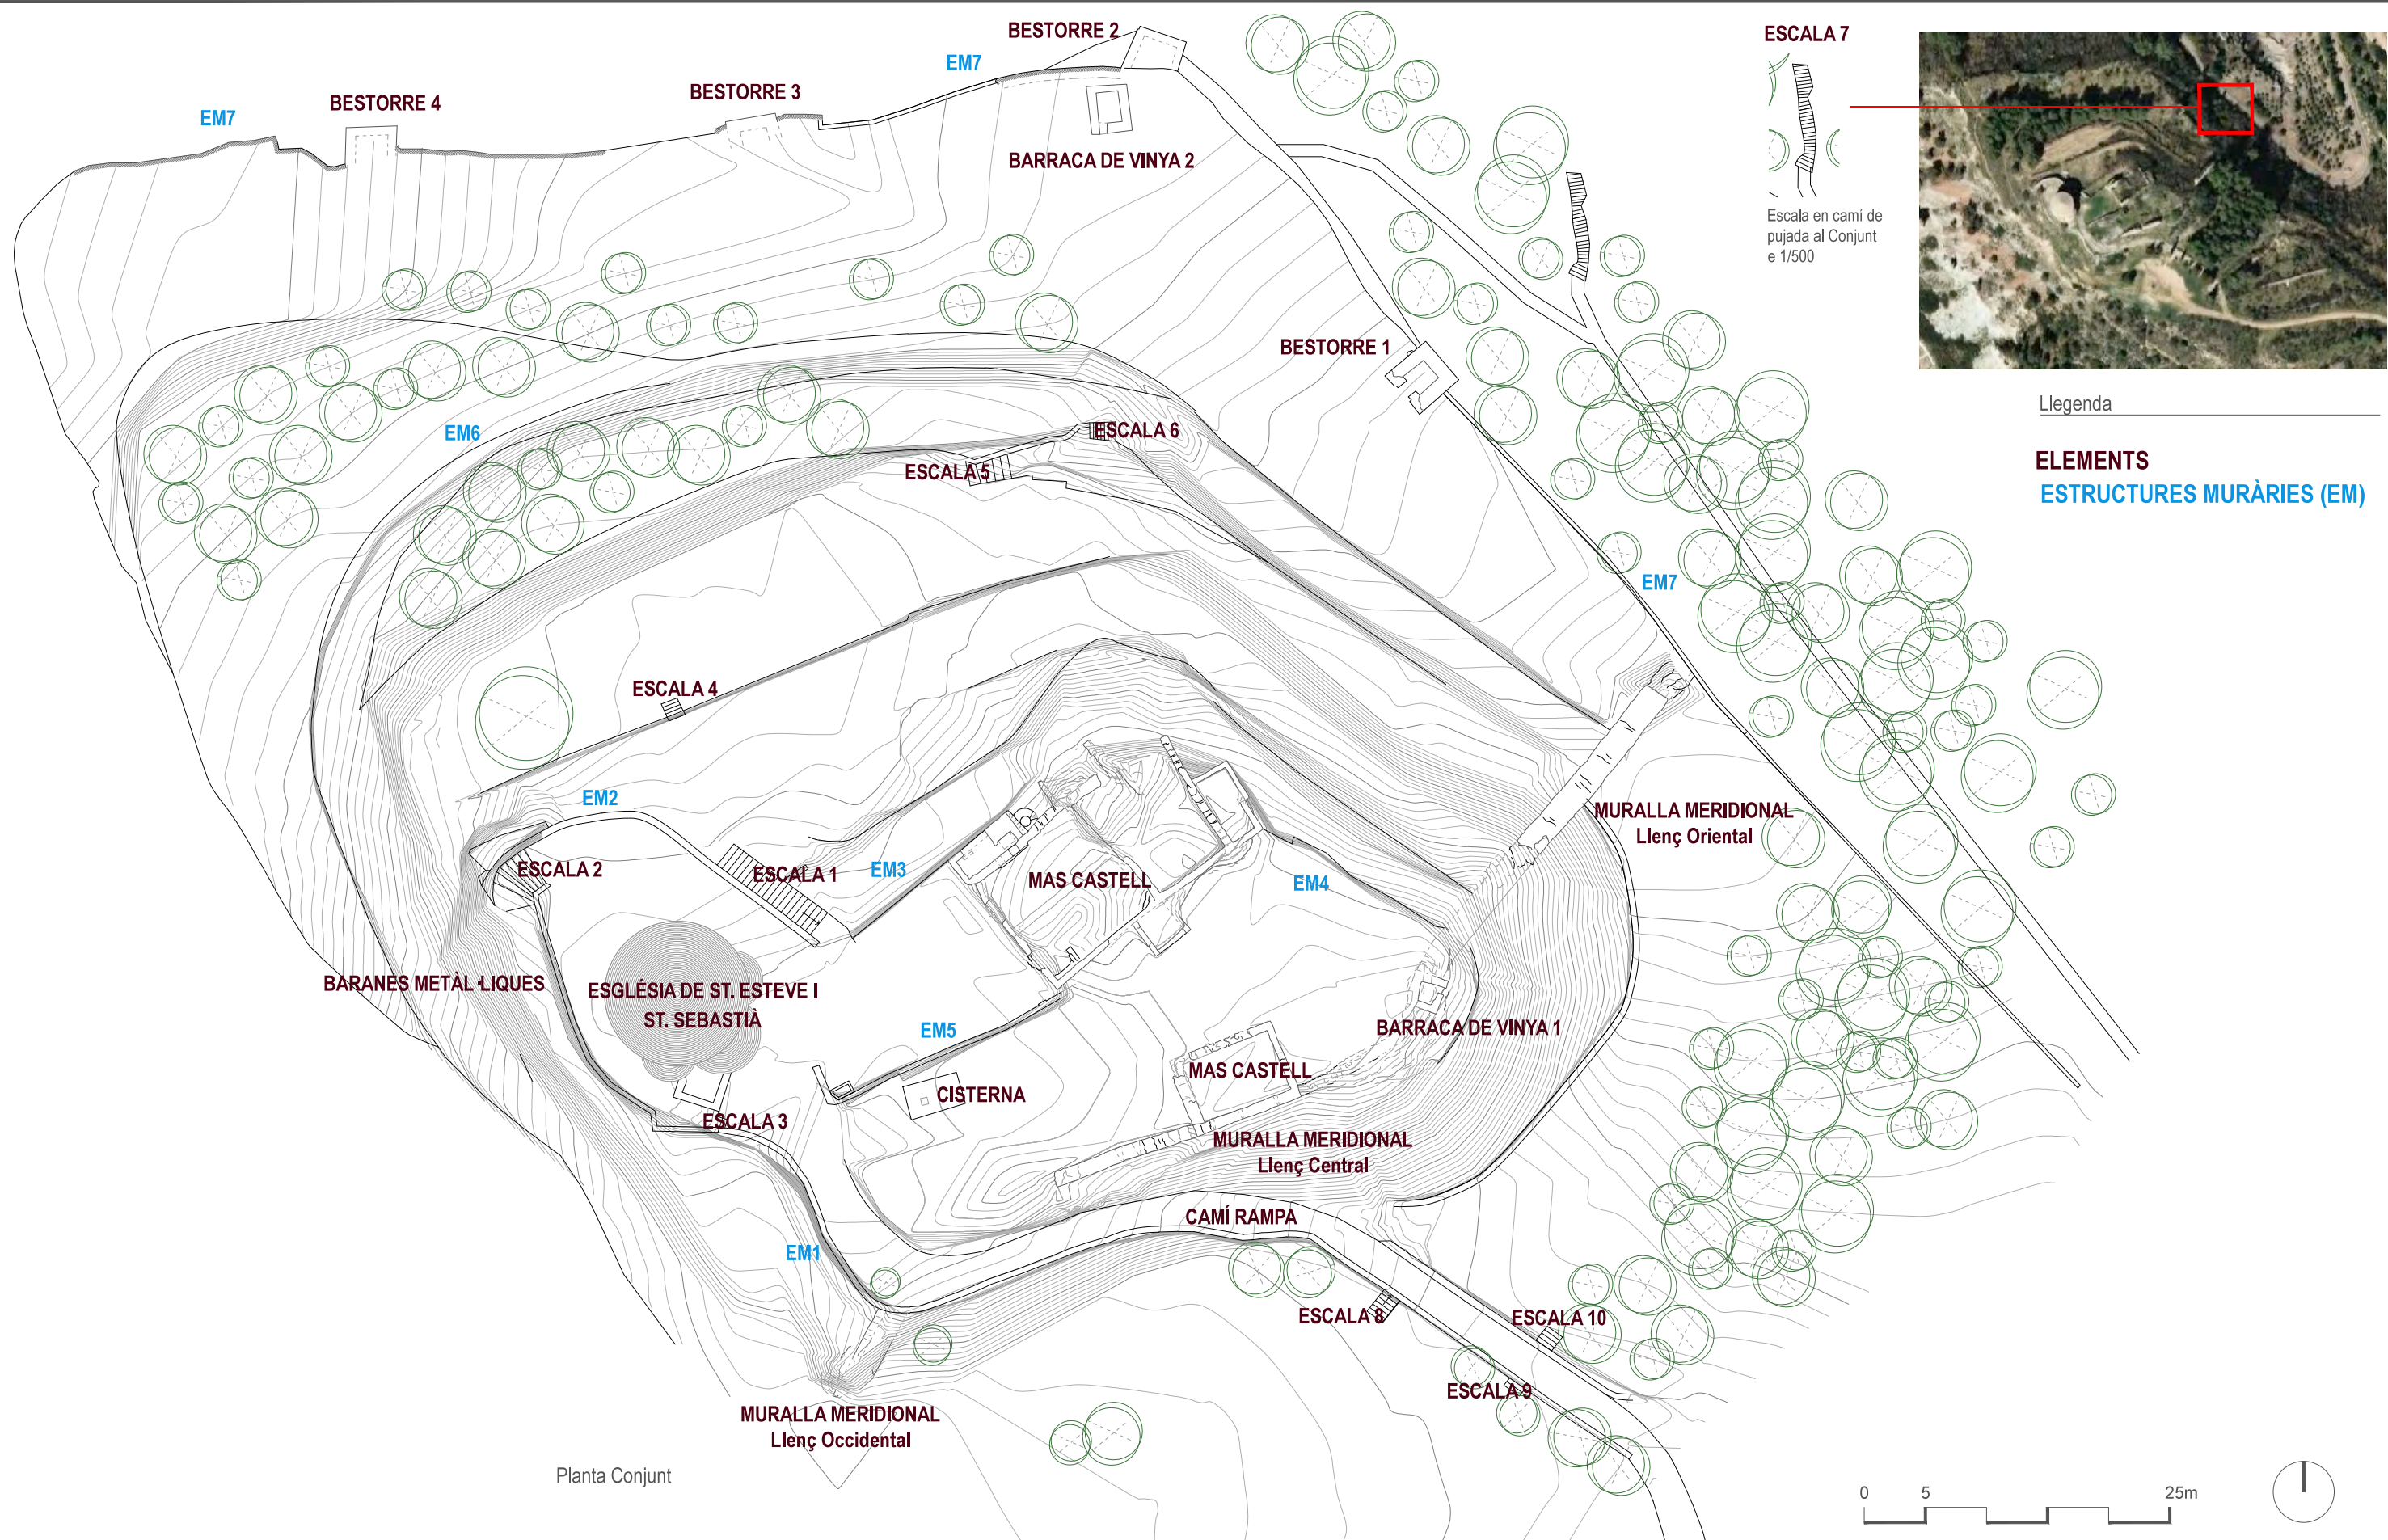


Llegenda

ELEMENTS
ESTRUCTURES MURÀRIES (EM)



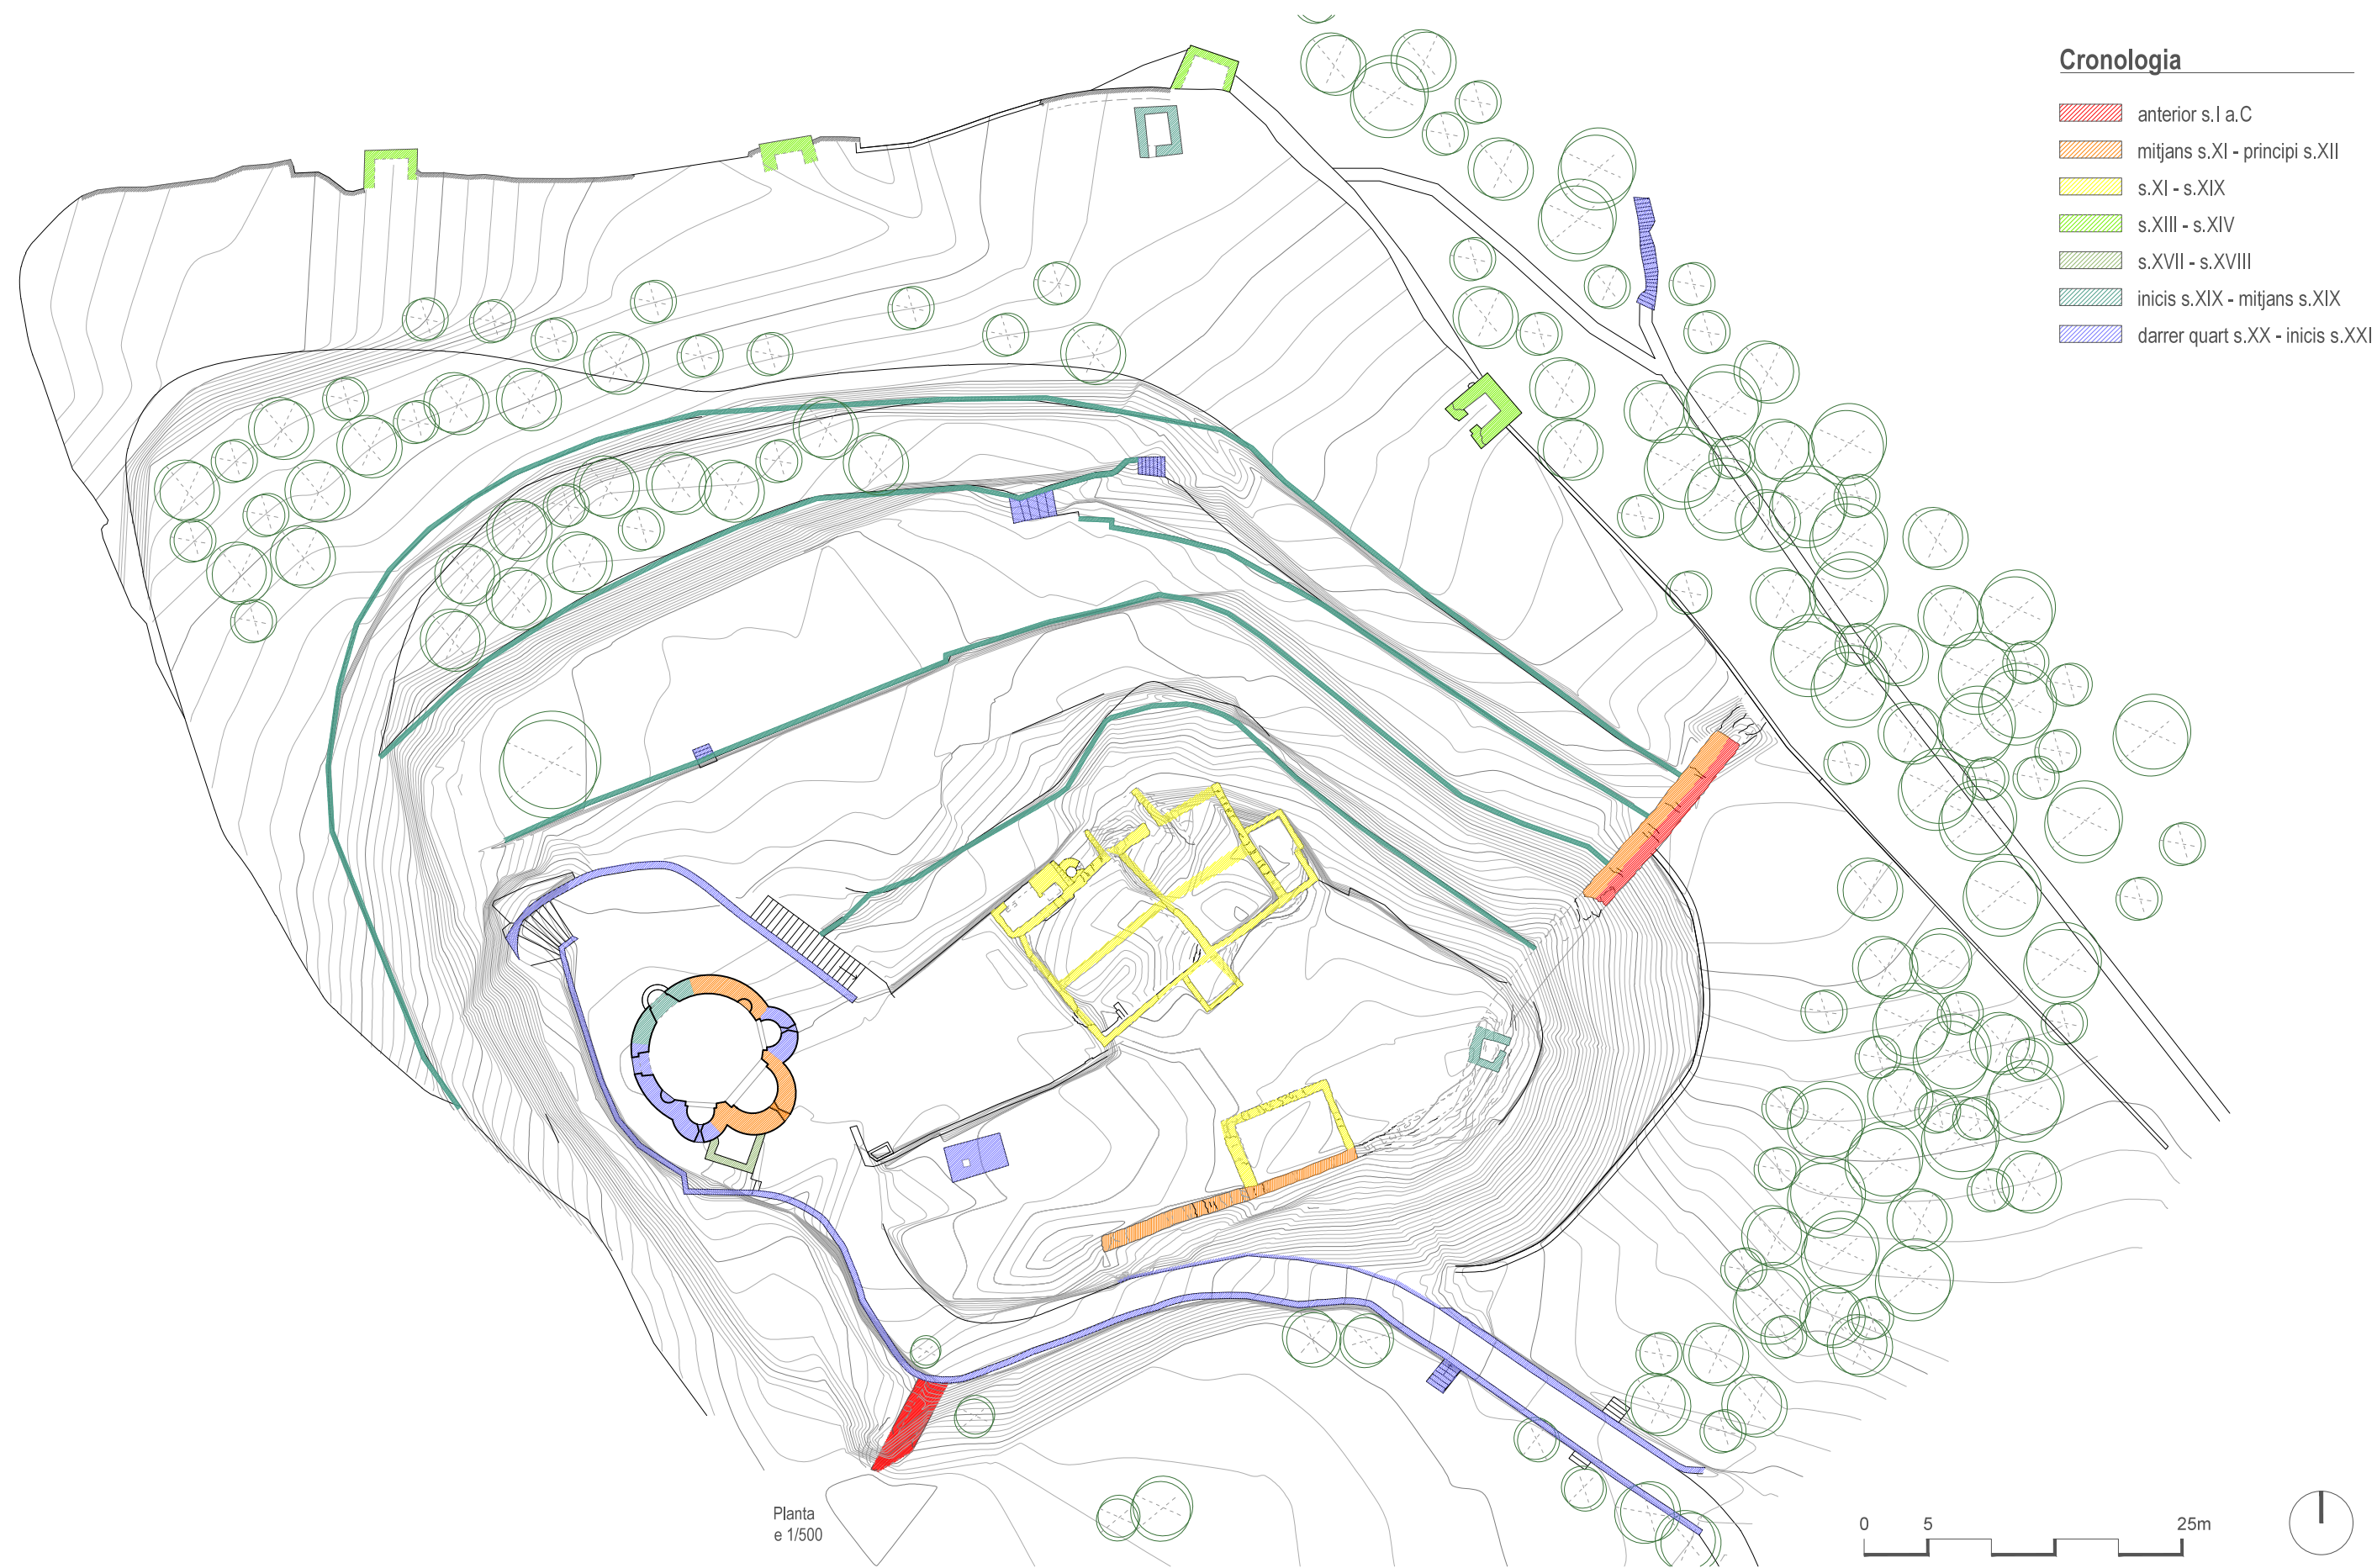

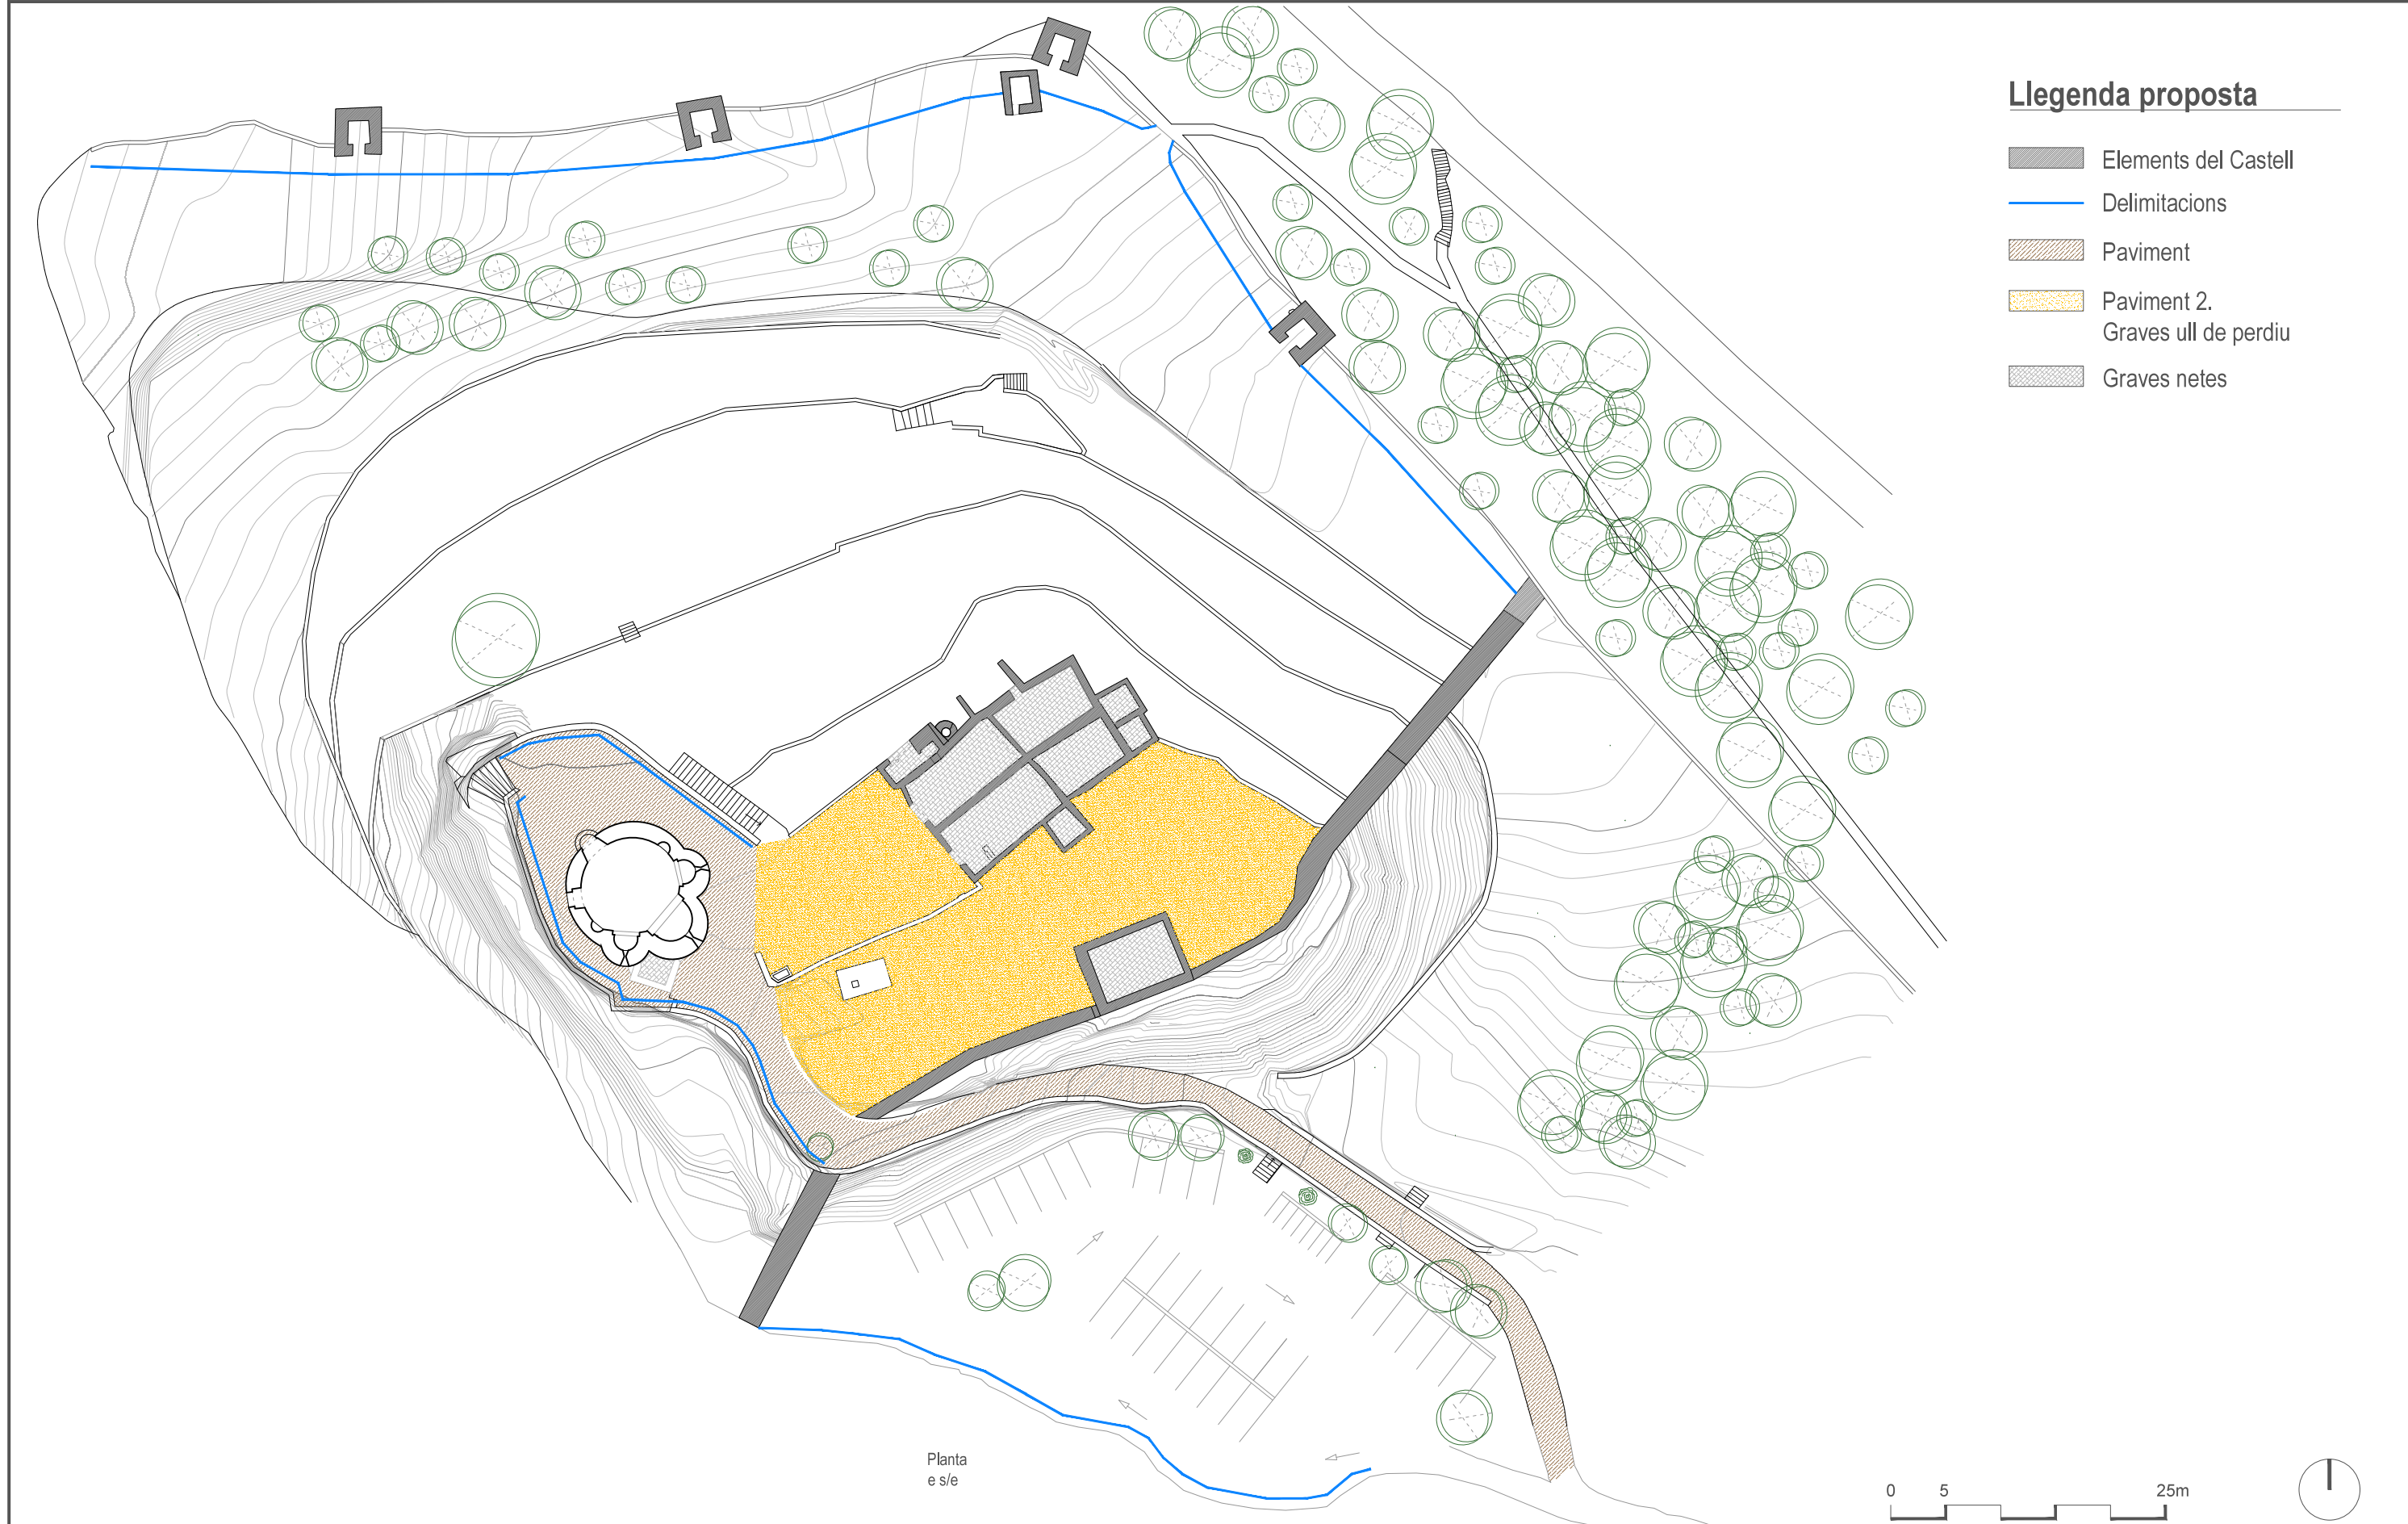

Planta
e s/e



**Diputació
Barcelona** | Àrea de Territori i
Sostenibilitat

Gerència de Serveis d'Equipaments,
Infraestructures Urbanes i
Patrimoni Arquitectònic
Servei de Patrimoni Arquitectònic Local

Projecte

**PLA DIRECTOR DEL CONJUNT MONUMENTAL
DEL CASTELL DE SALLENT**

Localització

E(X) 408886.2, N(Y) 4630161.9, UTM 31N / ETRS89

Municipi i comarca

Sallent - Bages

Propietat

Plànol

**PROPOSTA
PLANTA FINAL DEL CONJUNT
PLANTA**

Arxiu

3052pd01_31 Castell_Sallent Planta Final.dwg

Data

1/2017

Escala

s/e

Número


21.P-01

Autor

Eduard Píriz i González
Llicenciat en Història (Arqueòleg)
i Arquitecte tècnic

Vist i plau

Sílvia Martínez Palou
Cap de la Secció Tècnica
de Projectes, Obres i Manteniment

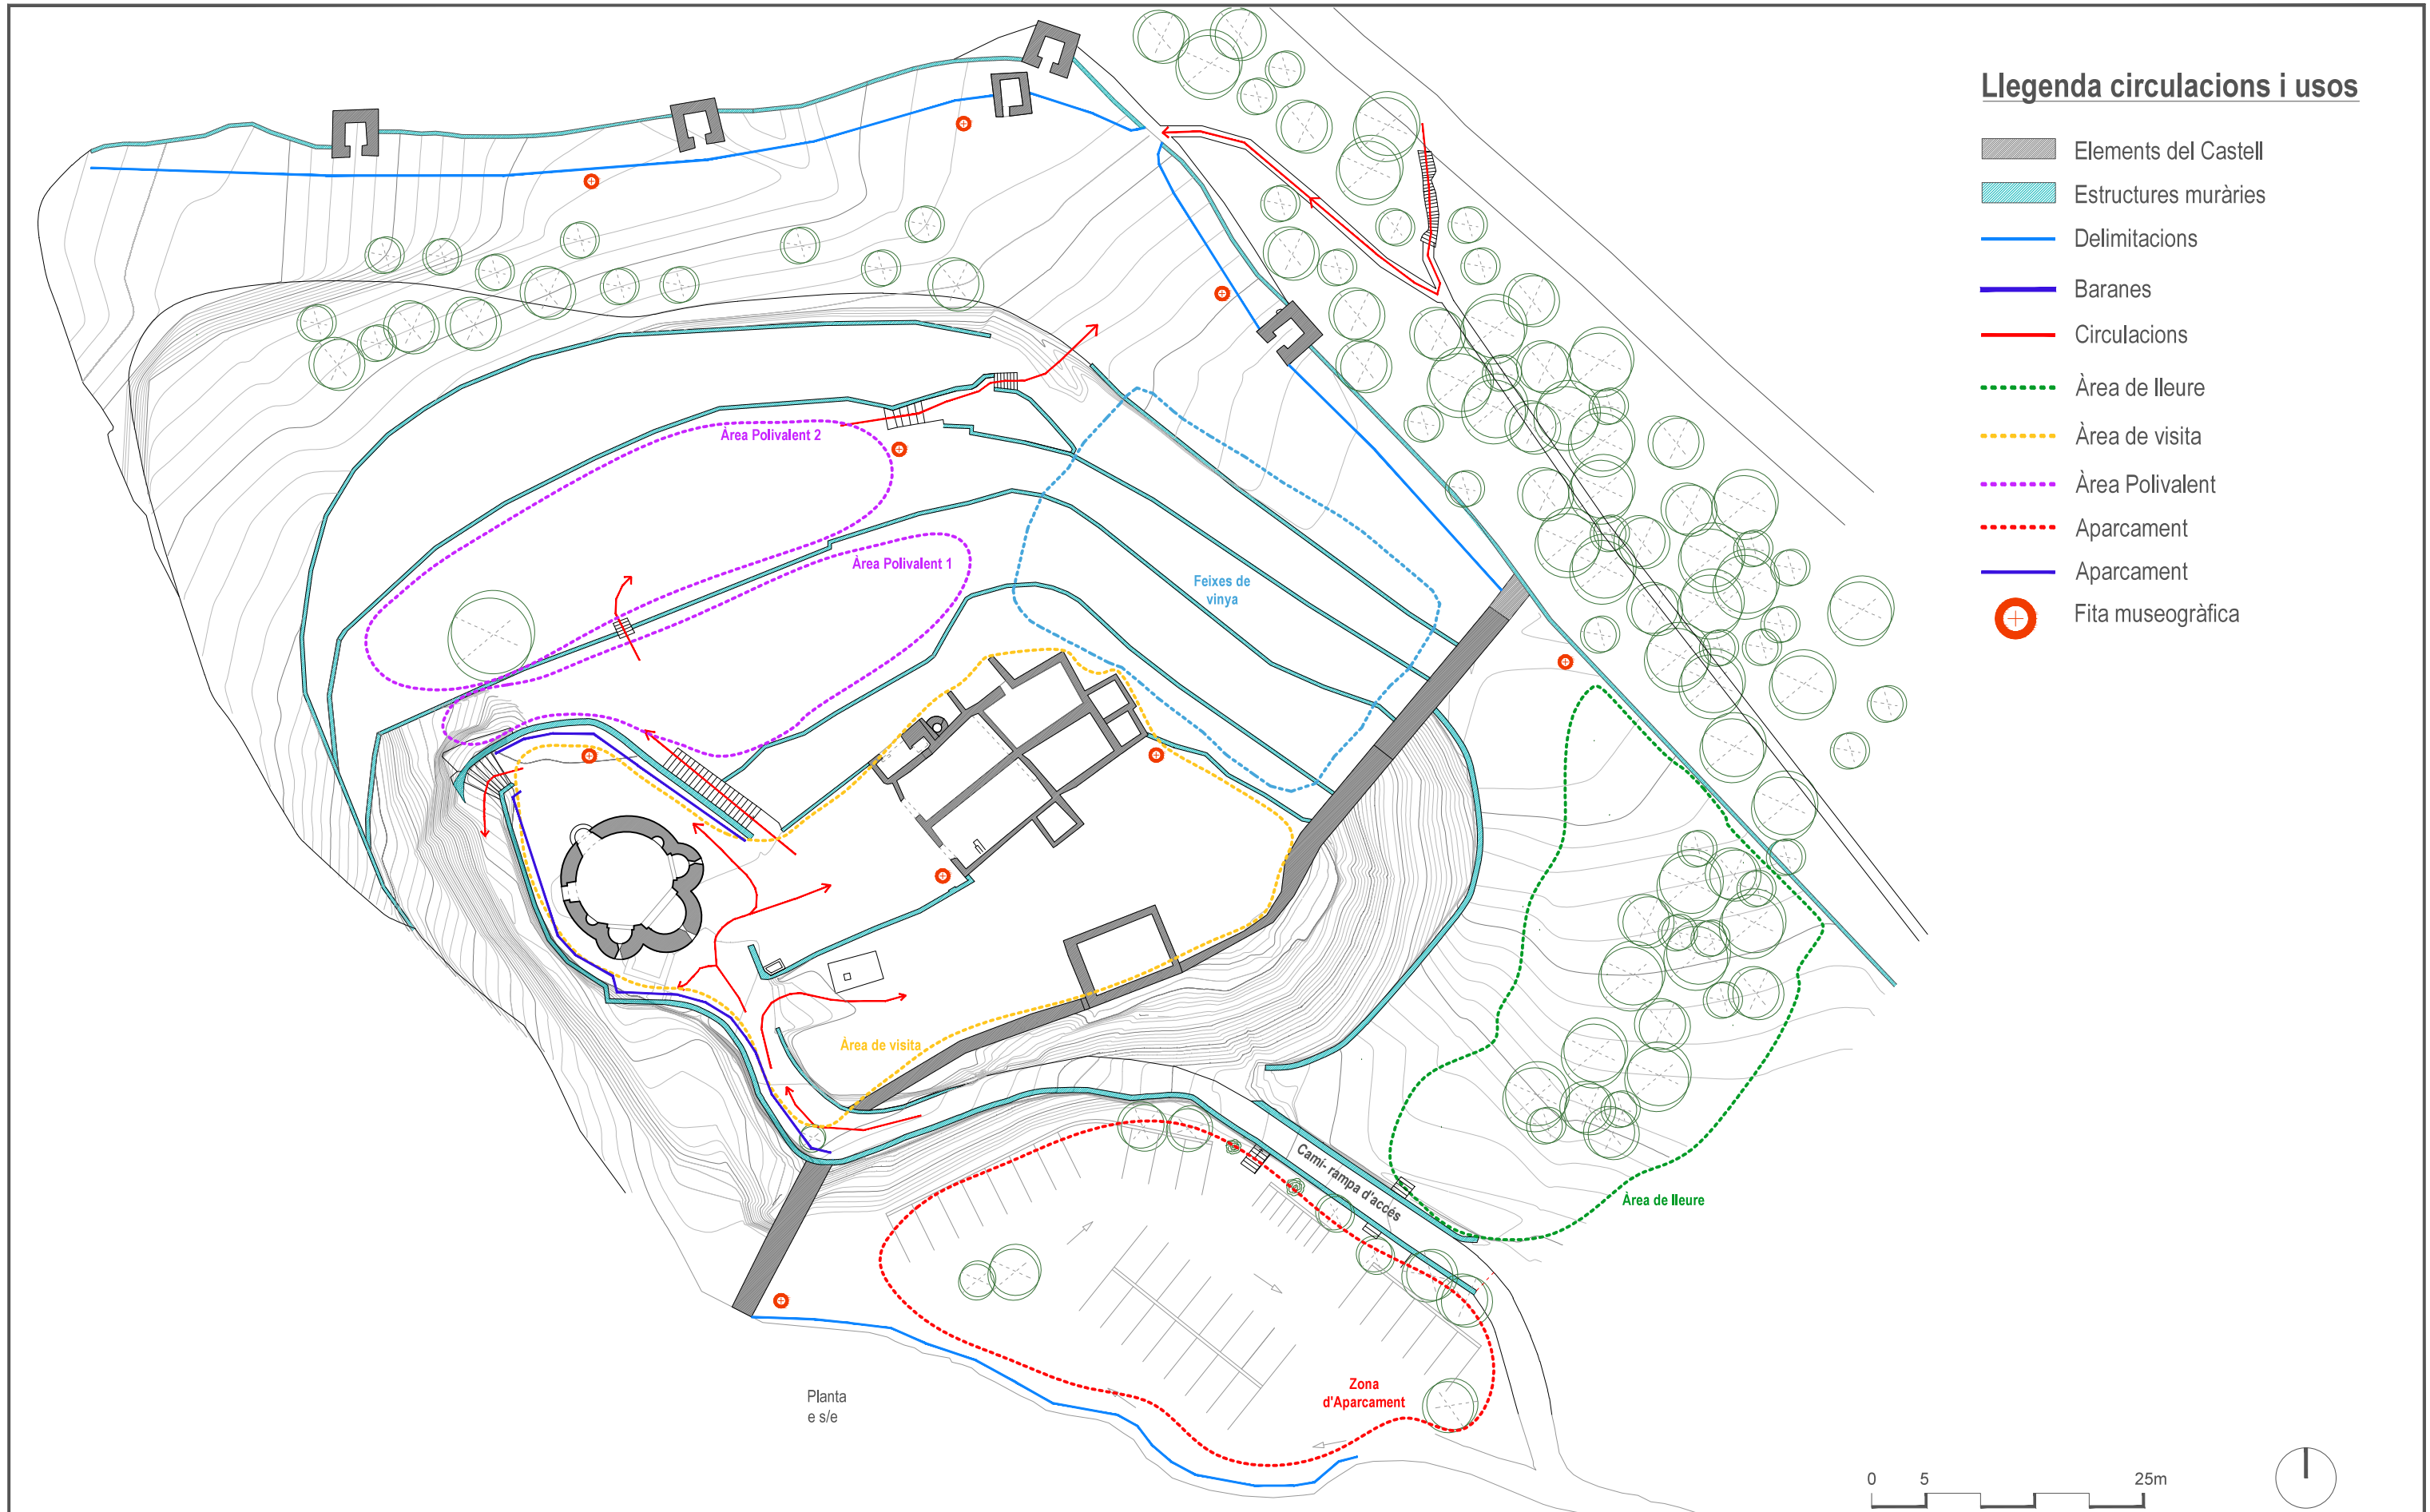

Llegenda circulacions i usos

- Elements del Castell
- Estructures muràries
- Delimitacions
- Baranes
- Circulacions
- Àrea de lleure
- Àrea de visita
- Àrea Polivalent
- Aparcament
- Aparcament
- Fita museogràfica

0 5 25m



**Diputació
Barcelona** | Àrea de Territori i
Sostenibilitat

Gerència de Serveis d'Equipaments,
Infraestructures Urbanes i
Patrimoni Arquitectònic
Servei de Patrimoni Arquitectònic Local

Projecte

**PLA DIRECTOR DEL CONJUNT MONUMENTAL
DEL CASTELL DE SALLENT**

Localització

E(X) 408886.2, N(Y) 4630161.9, UTM 31N / ETRS89

Municipi i comarca

Sallent - Bages

Propietat

Plànol

**PROPOSTA
CIRCULACIONS I USOS
PLANTA**

Arxiu

3052pd01_31 Castell_Sallent Planta Final.dwg

Data

1/2017

Escala

s/e

Número

22.P-02


Autor

Eduard Píriz i González
Llicenciat en Història (Arqueòleg)
i Arquitecte tècnic

Vist i plau

Sílvia Martínez Palou
Cap de la Secció Tècnica
de Projectes, Obres i Manteniment



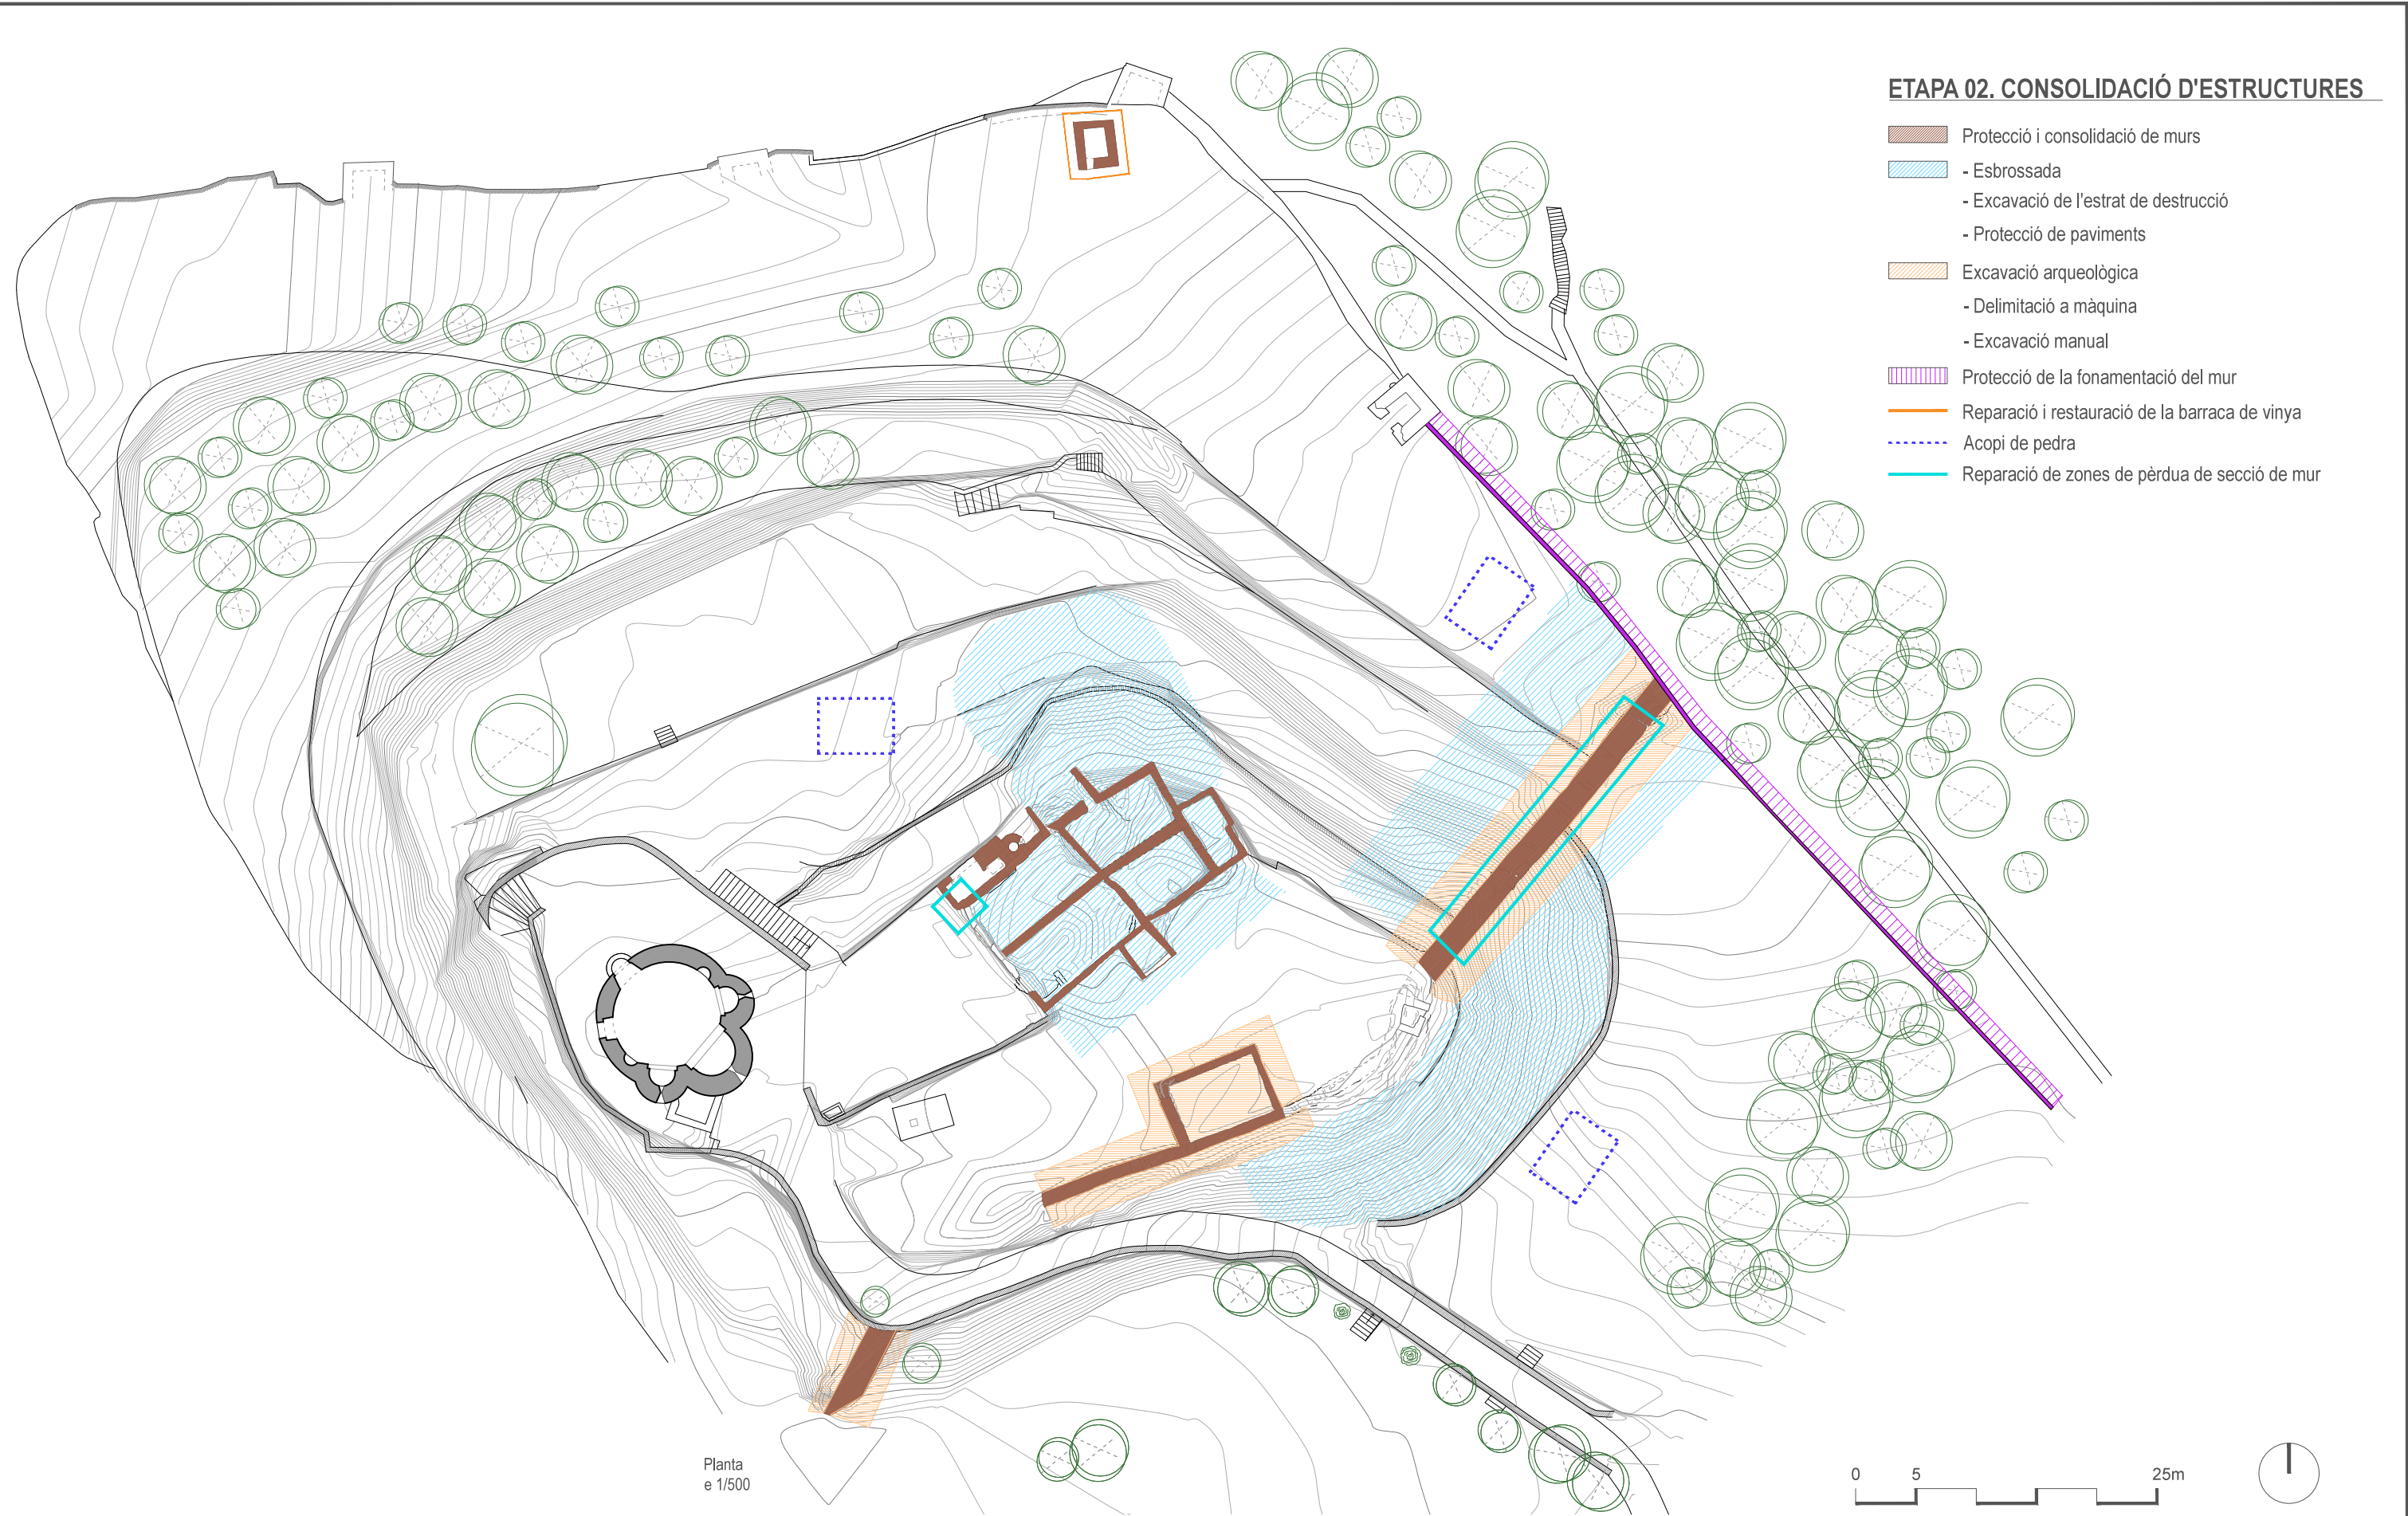

ETAPA 02. CONSOLIDACIÓ D'ESTRUCTURES

- Protecció i consolidació de murs
- Esbrossada
- Excavació de l'estrat de destrucció
- Protecció de paviments
- Excavació arqueològica
- Delimitació a màquina
- Excavació manual
- Protecció de la fonamentació del mur
- Reparació i restauració de la barraca de vinya
- Acopi de pedra
- Reparació de zones de pèrdua de secció de mur

Planta
e 1/500

0 5 25m



**Diputació
Barcelona** | Àrea de Territori i
Sostenibilitat

Gerència de Serveis d'Equipaments,
Infraestructures Urbanes i
Patrimoni Arquitectònic
Servei de Patrimoni Arquitectònic Local

Projecte

**PLA DIRECTOR DEL CONJUNT MONUMENTAL
DEL CASTELL DE SALLENT**

Localització

E(X) 408886.2, N(Y) 4630161.9, UTM 31N / ETRS89

Municipi i comarca

Sallent - Bages

Propietat

Plànol

**PROPOSTA
ETAPA 02. CONSOLIDACIÓ D'ESTRUCTURES
PLANTA**

Arxiu

3052pd01_31 Castell_Sallent ETAPES.dwg

Data

1/2017

Escala

1/500

Número

24.P-04

Autor

Eduard Píriz i González
Llicenciat en Història (Arqueòleg)
i Arquitecte tècnic

Vist i plau

Sílvia Martínez Palou
Cap de la Secció Tècnica
de Projectes, Obres i Manteniment