


ETAPA 03. ESTUDI DEL MONUMENT

- Protecció i consolidació de murs
- Excavació arqueològica
- Reparació d'estructures muràries
- Protecció i consolidació del coronament
- Esbrossada
- Neteja i rejuntat de parament

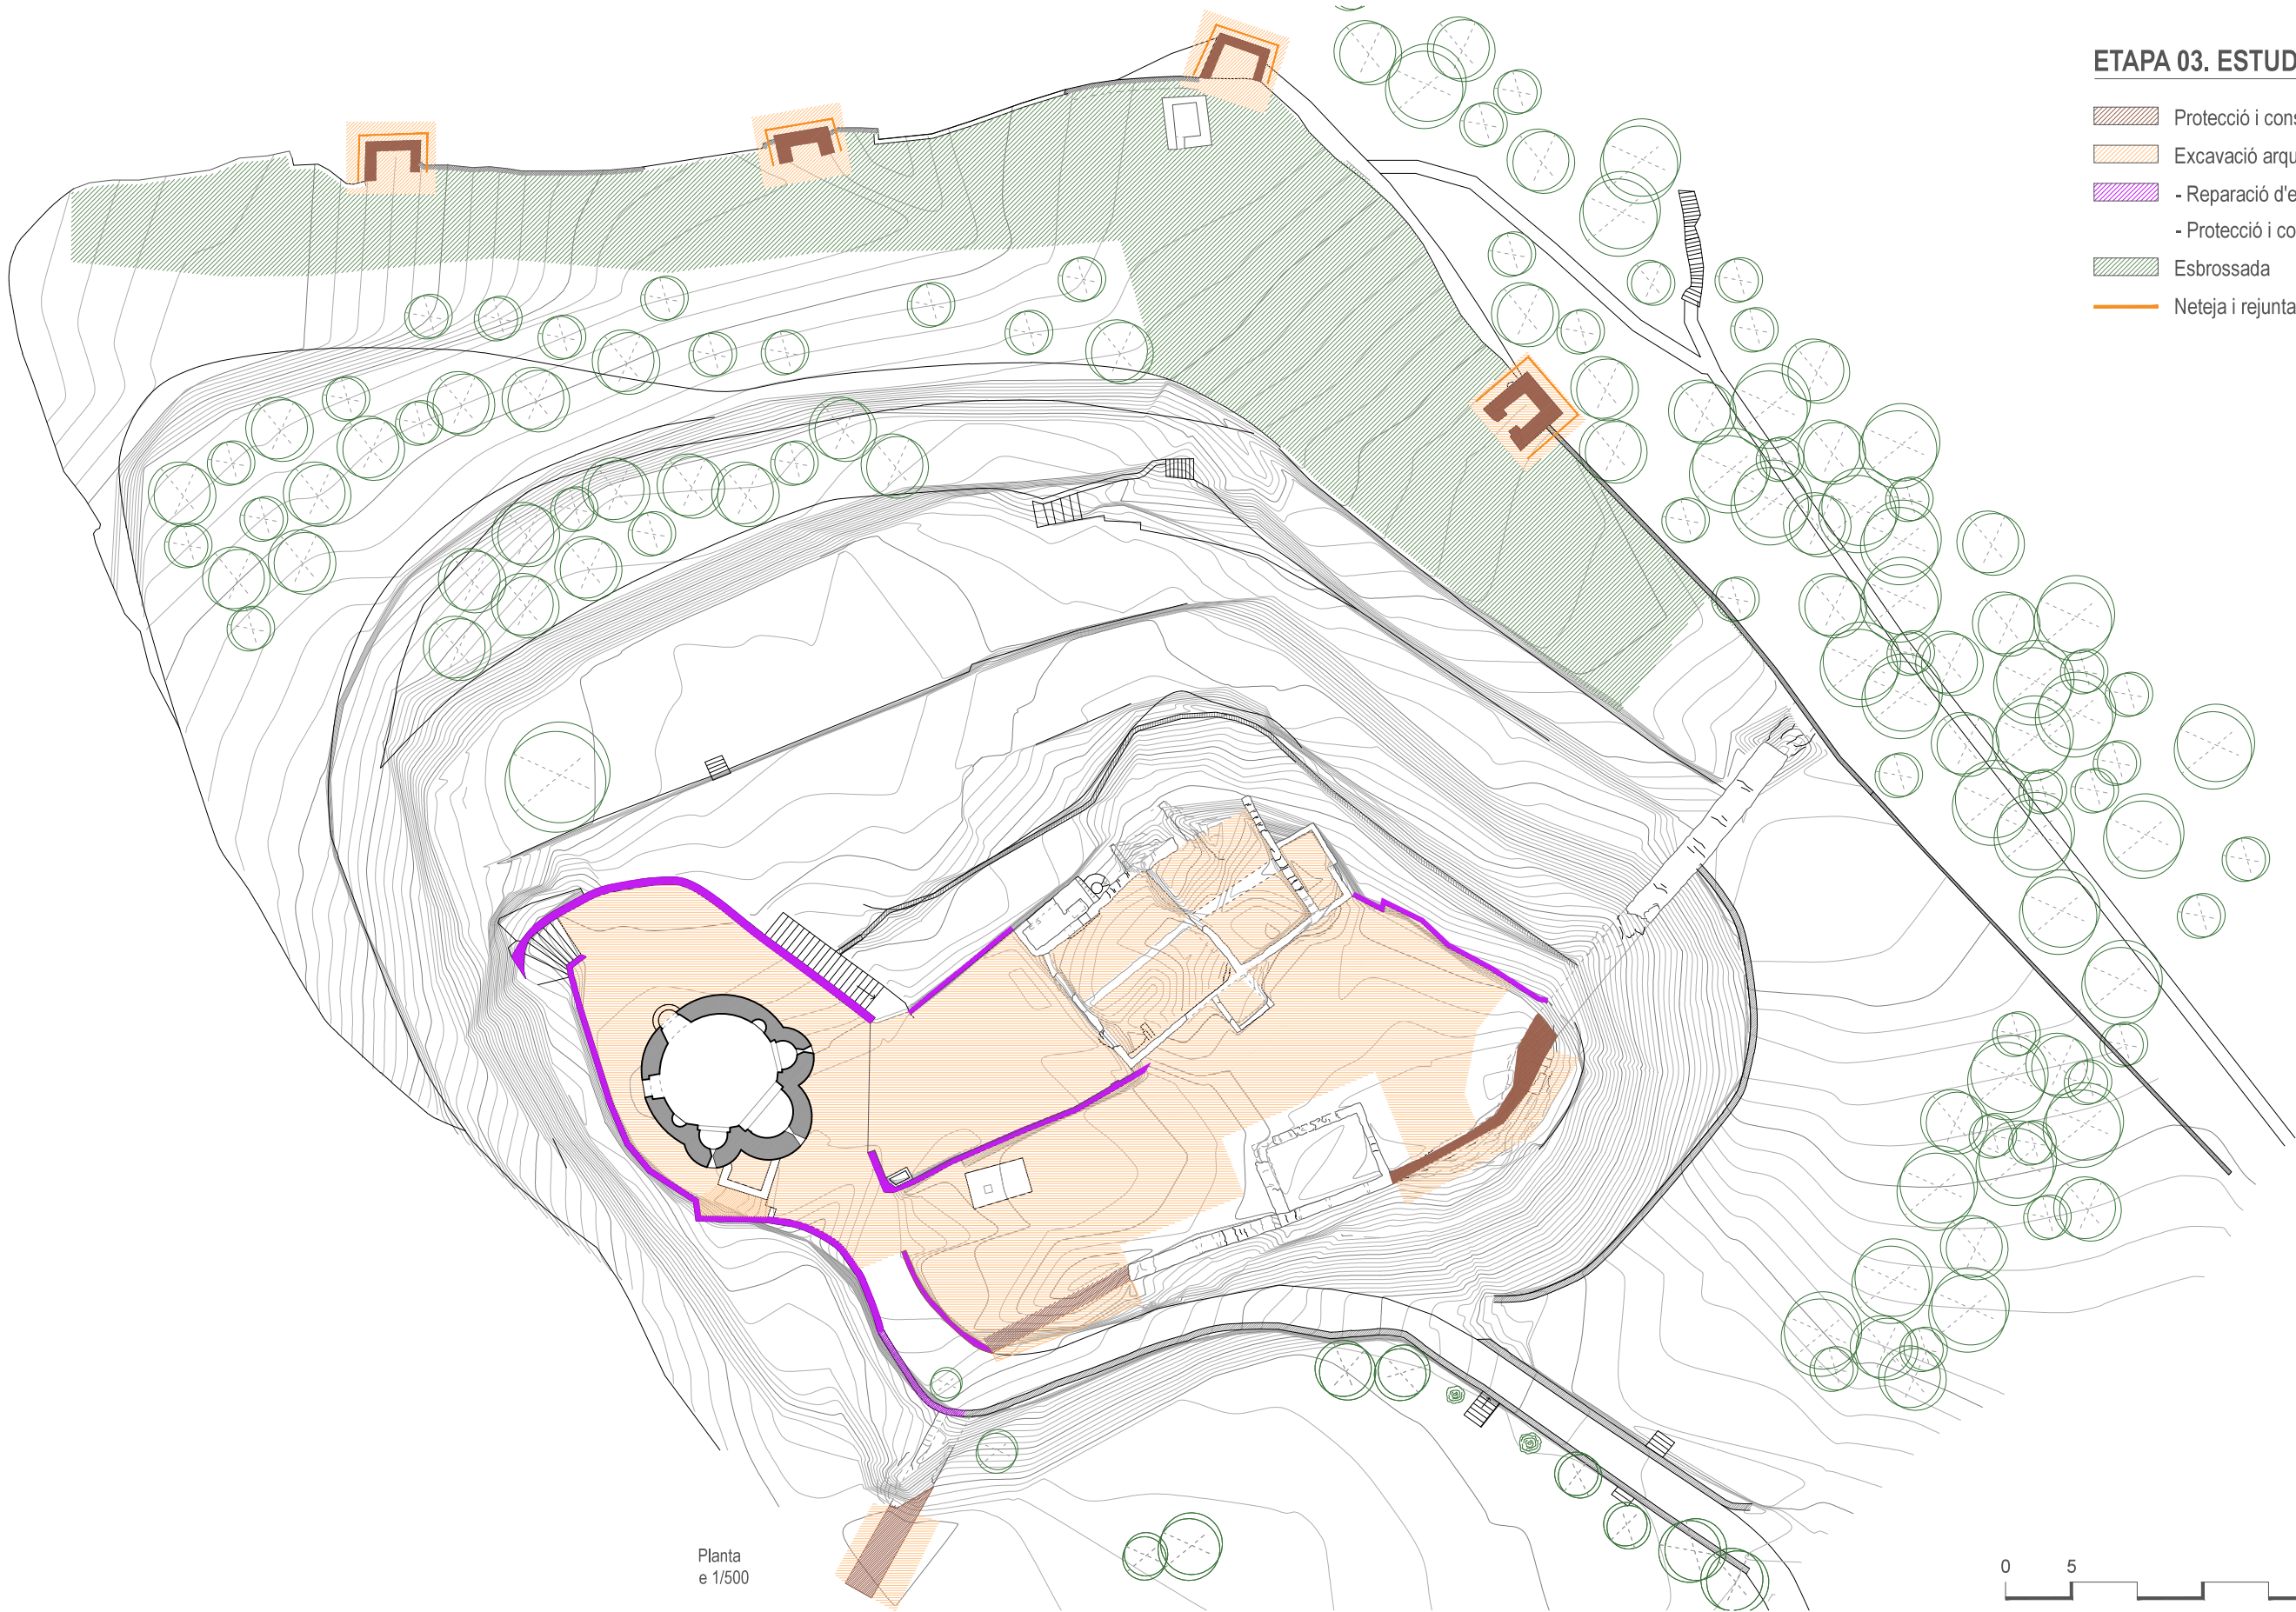


ETAPA 04. ADEQUACIÓ A LA VISITA

- Tala de pins blancs
- Reparació d'estructures muràries
- Protecció i consolidació del coronament
- Reparació dels murs camí-rampa
- Protecció i consolidació del coronament
- Reparació escales
- Paviment del camí-rampa
- Paviment del Recinte Sobirà
- Delimitacions
- Baranes
- Adequació de l'aparcament
- Senyalització. Fites museogràfiques




Planta
e s/e


Zona
d'Aparcament

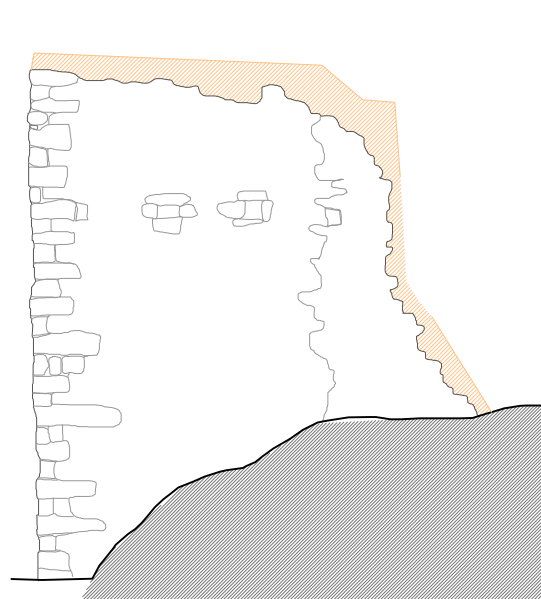


MC_A Sud
e 1/100

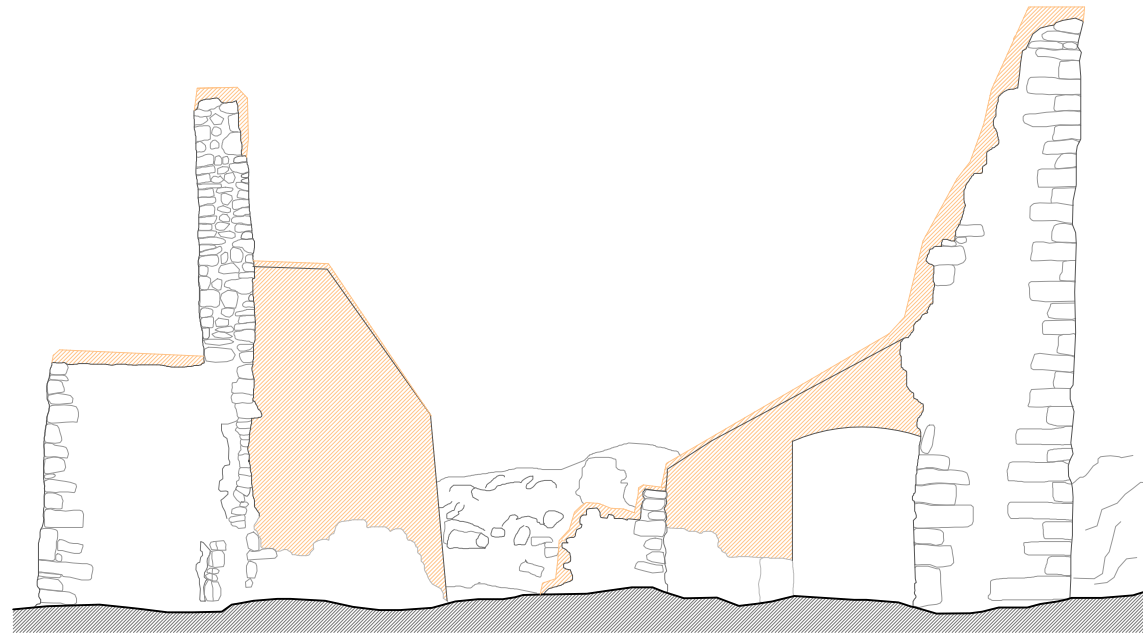


MC_D Oest
e 1/100

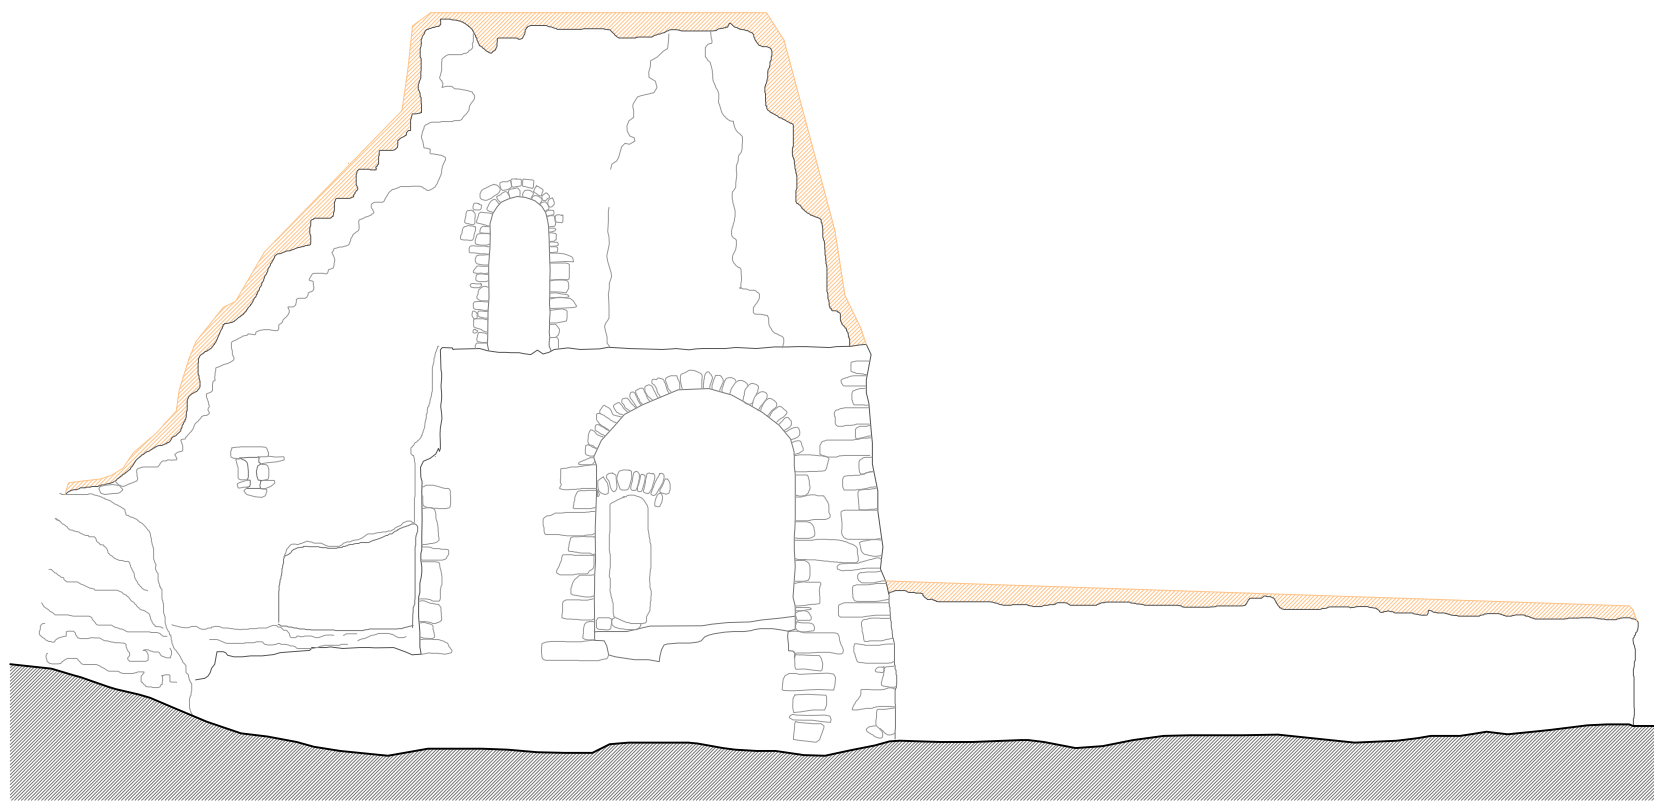


MC_C Nord
e 1/100

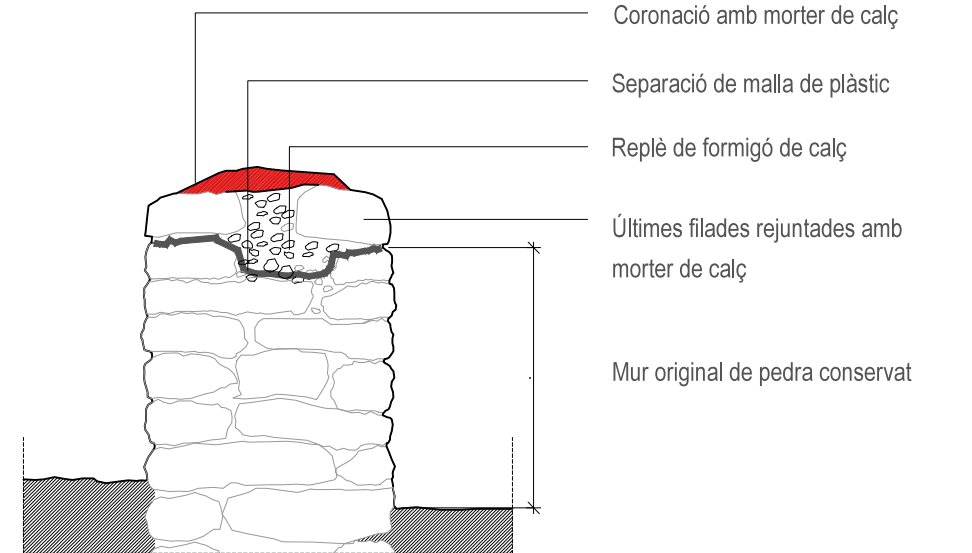

Detall de Coronament
e 1/20

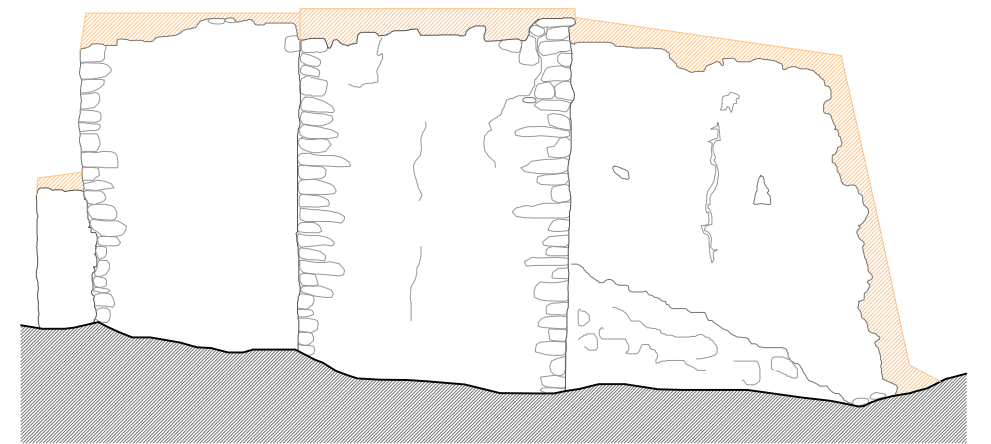

MC_B Est
e 1/100

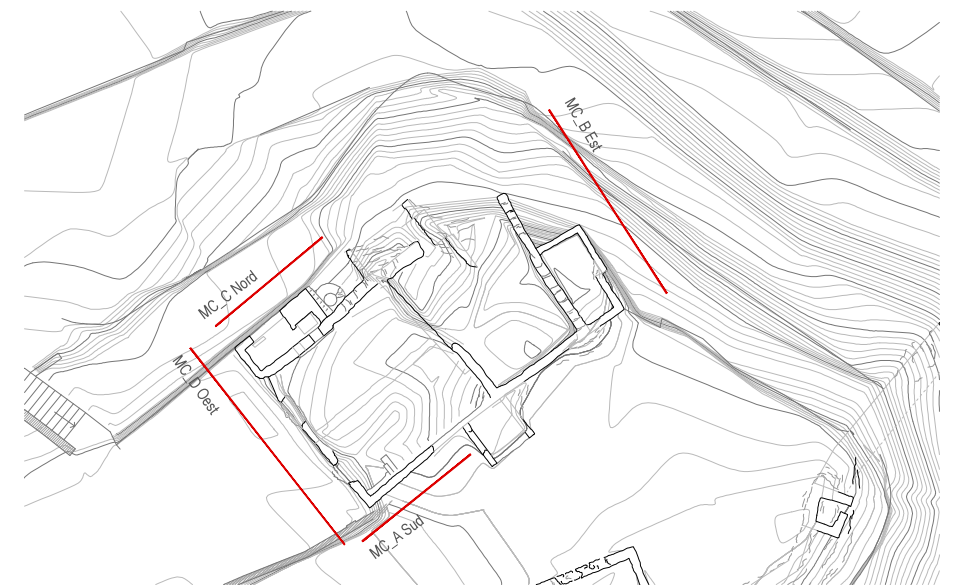

Planta
e 1/500



**Diputació
Barcelona** | Àrea de Territori i
Sostenibilitat

Gerència de Serveis d'Equipaments,
Infraestructures Urbanes i
Patrimoni Arquitectònic

Servei de Patrimoni Arquitectònic Local

Projecte

**PLA DIRECTOR DEL CONJUNT MONUMENTAL
DEL CASTELL DE SALLENT**

Localització

E(X) 408886.2, N(Y) 4630161.9, UTM 31N / ETRS89

Municipi i comarca

Sallent - Bages

Propietat

Plànol

**PROPOSTA CONSOLIDACIÓ
MAS CASTELL
PLANTA I ALÇATS**

Arxiu

3052pd01_31 Castell_Sallent Detalls MAS CASTELL.dwg

Data

1/2017

Escala

1/20, 1/100

Número

27.P-07


Autor

Eduard Píriz i González
Llicenciat en Història (Arqueòleg)
i Arquitecte tècnic


Vist i plau

Sílvia Martínez Palou
Cap de la Secció Tècnica
de Projectes, Obres i Manteniment


M_Llenç Oriental
Cara Est
e 1/200

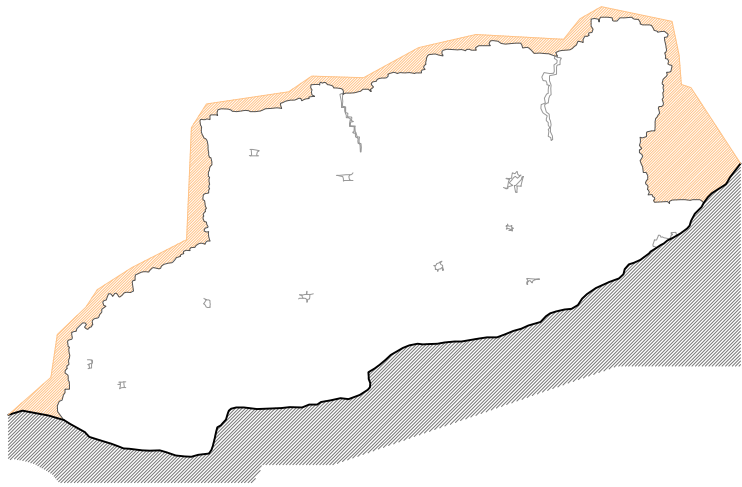



M_Llenç Oriental
Cara Oest
e 1/200

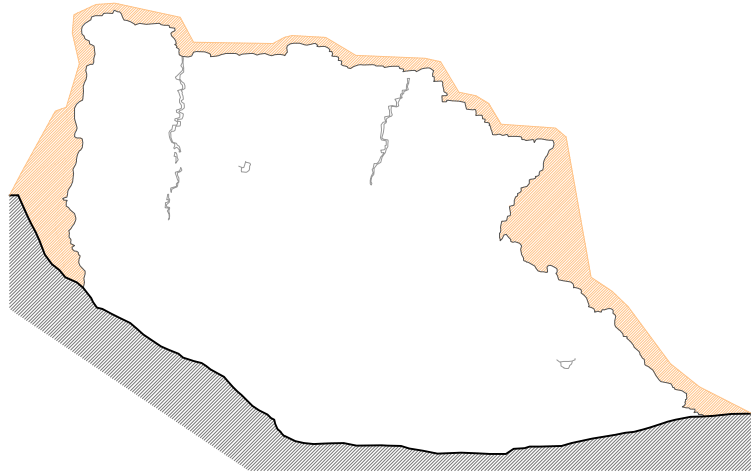


M_Llenç Central
Cara Nord
1/200

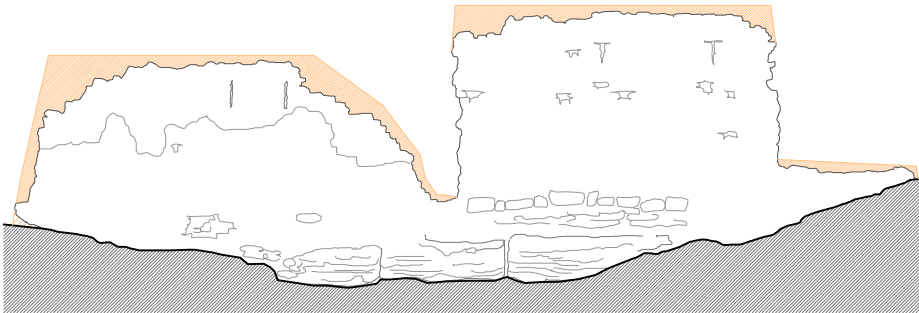


M_Llenç Central
Cara Sud
1/200

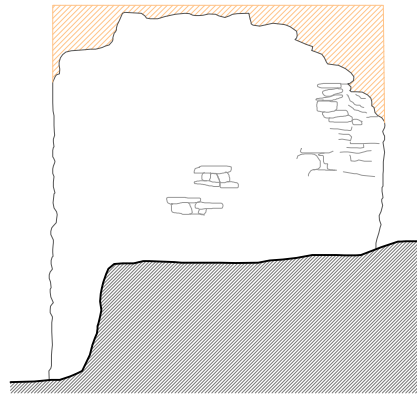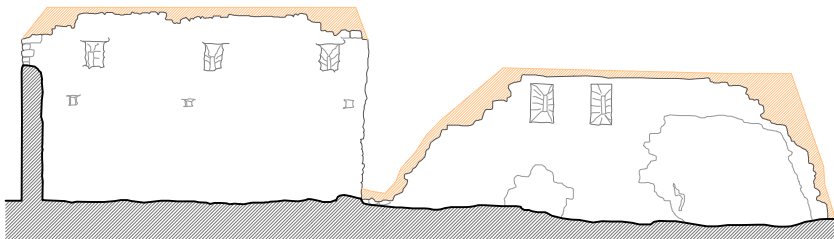


Torre T_1
Nord
1/100

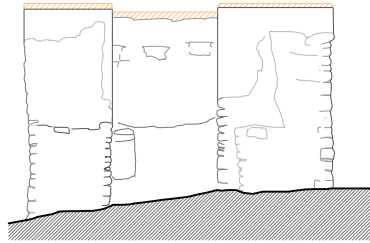

Torre T_1
Oest
1/100

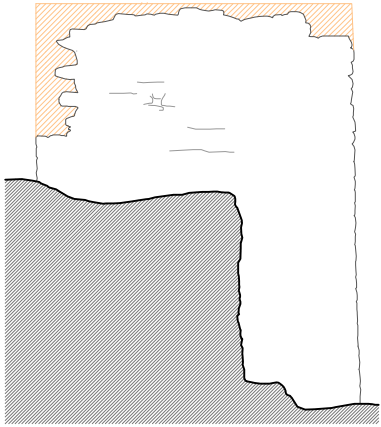


Torre T_1
Sud
1/100

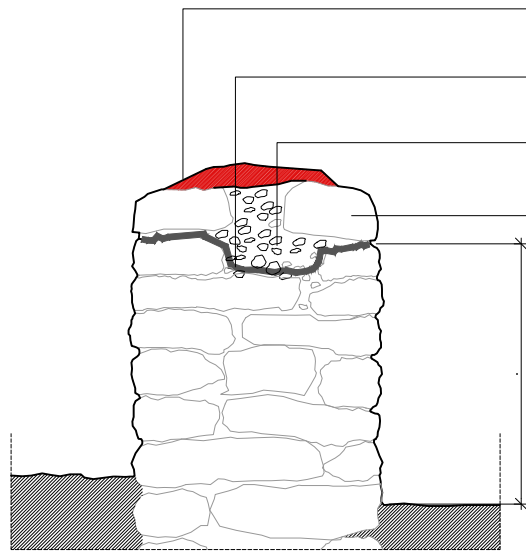

Detall Coronament
e 1/20

- Coronació amb morter de calç
- Separació de malla de plàstic
- Replè de formigó de calç
- Úlimes filades rejuntades amb morter de calç
- Mur original de pedra conservat

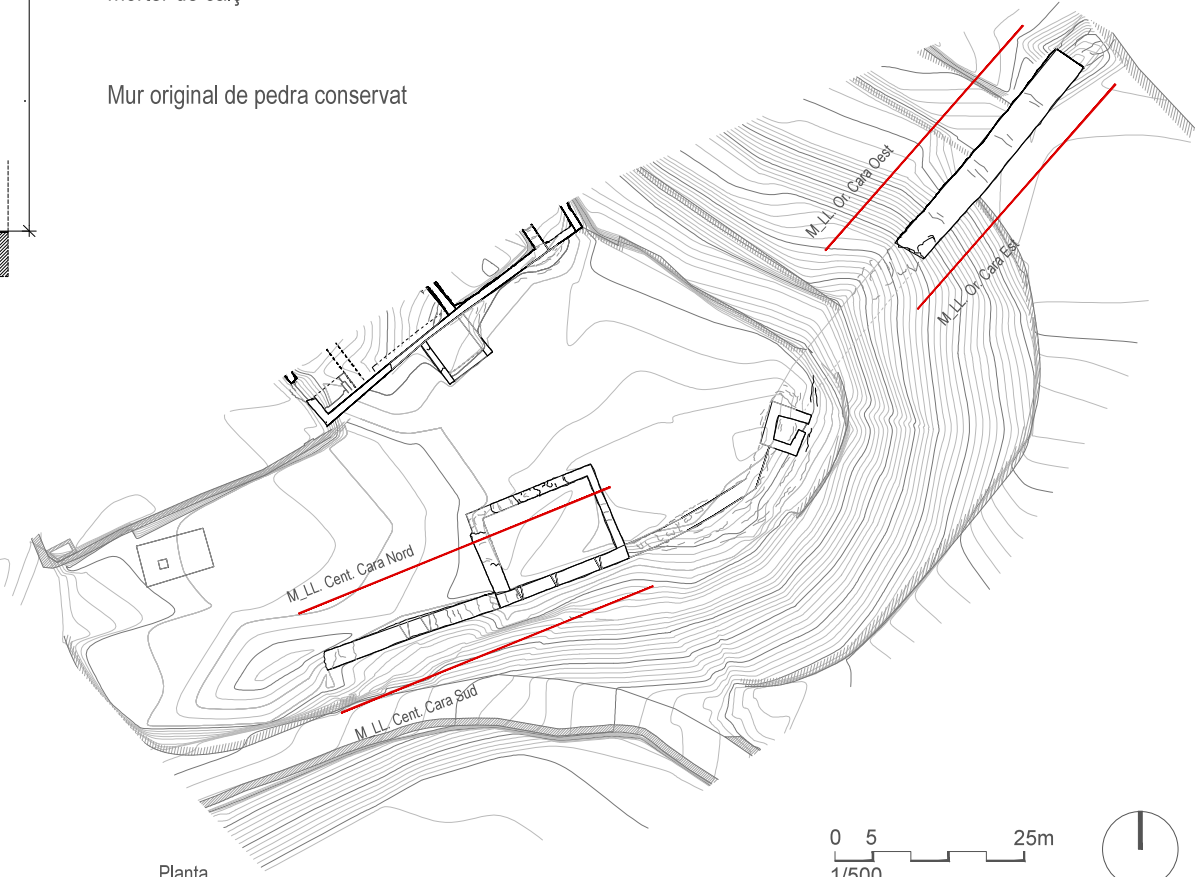

Planta
e 1/500

0 5 25m
1/500

