




PAVIMENT ACTUAL


 Paviment existent

 Solera preexistent

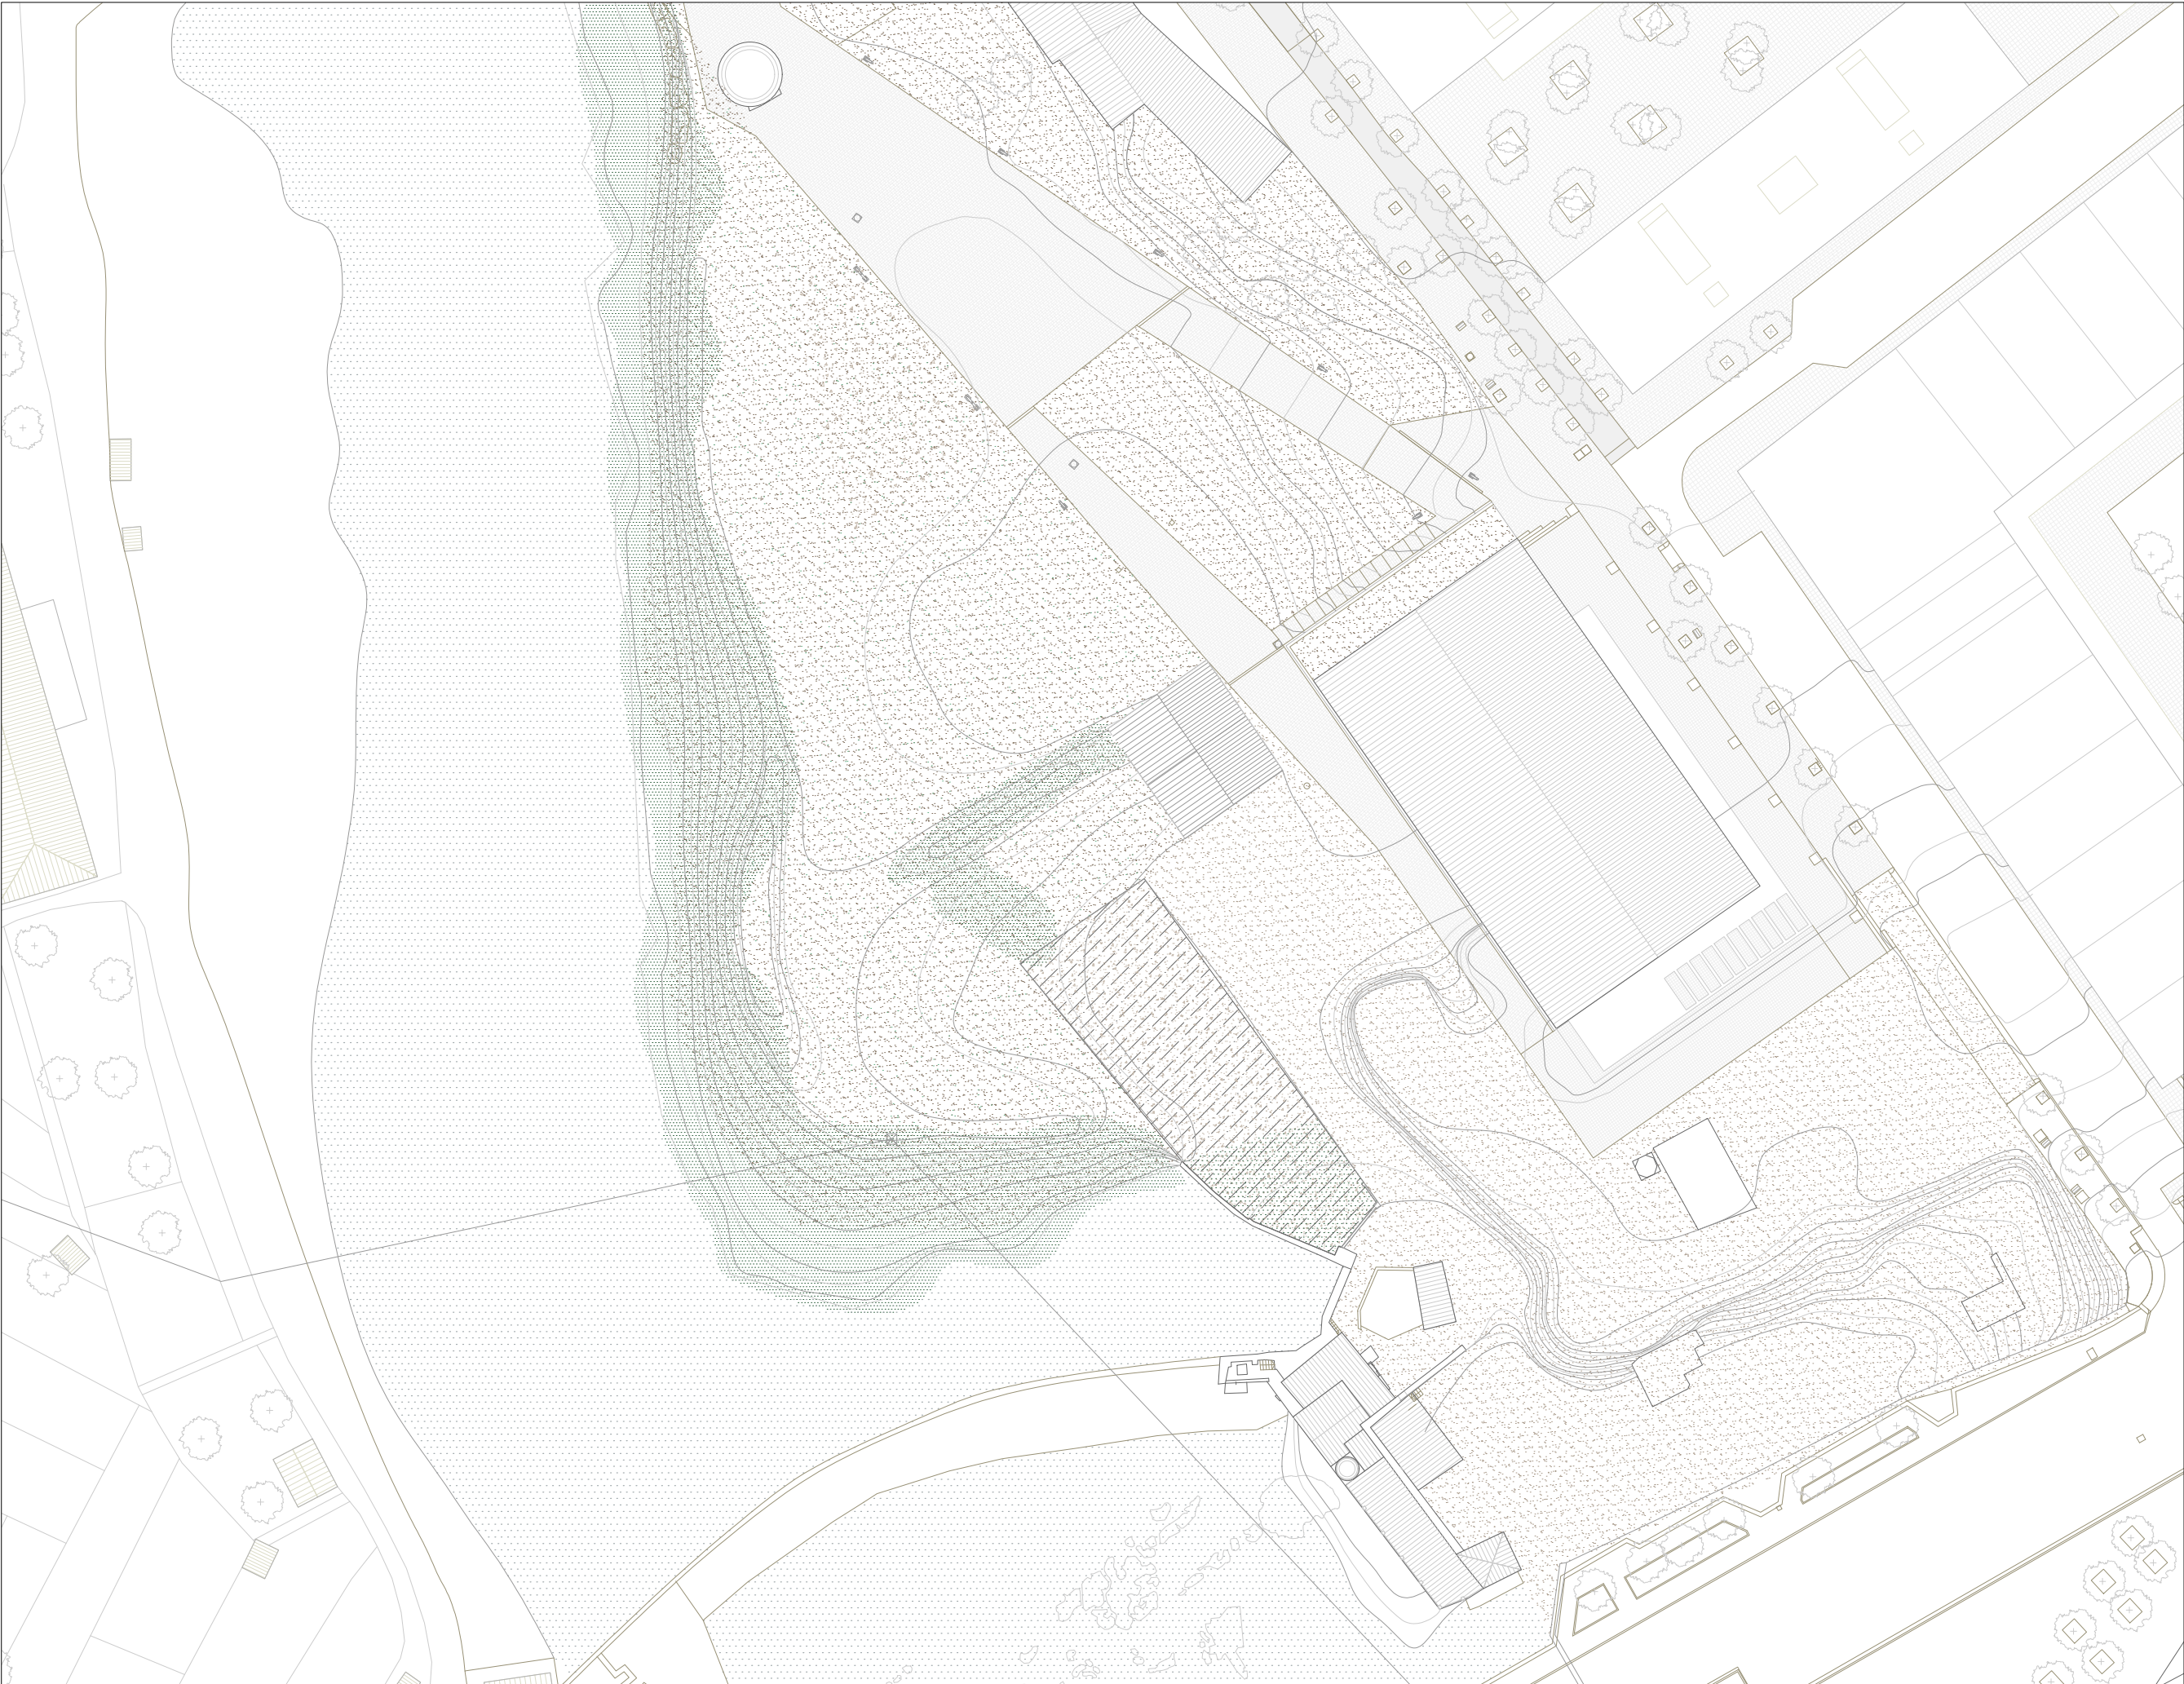


- PAVIMENTS
- Tot-U (P1) *
 - Graves (P2)
 - Canyís preexistent
 - Estaqes vives (CE1)
 - Solera preexistent
 - Sorra garbellada (P6)
 - Cobert. branques vives (CE5)
 - Pedres (CE2)
 - Palissada viva (CE4)




* El codi alfanumèric fa referència als amidaments del pressupost

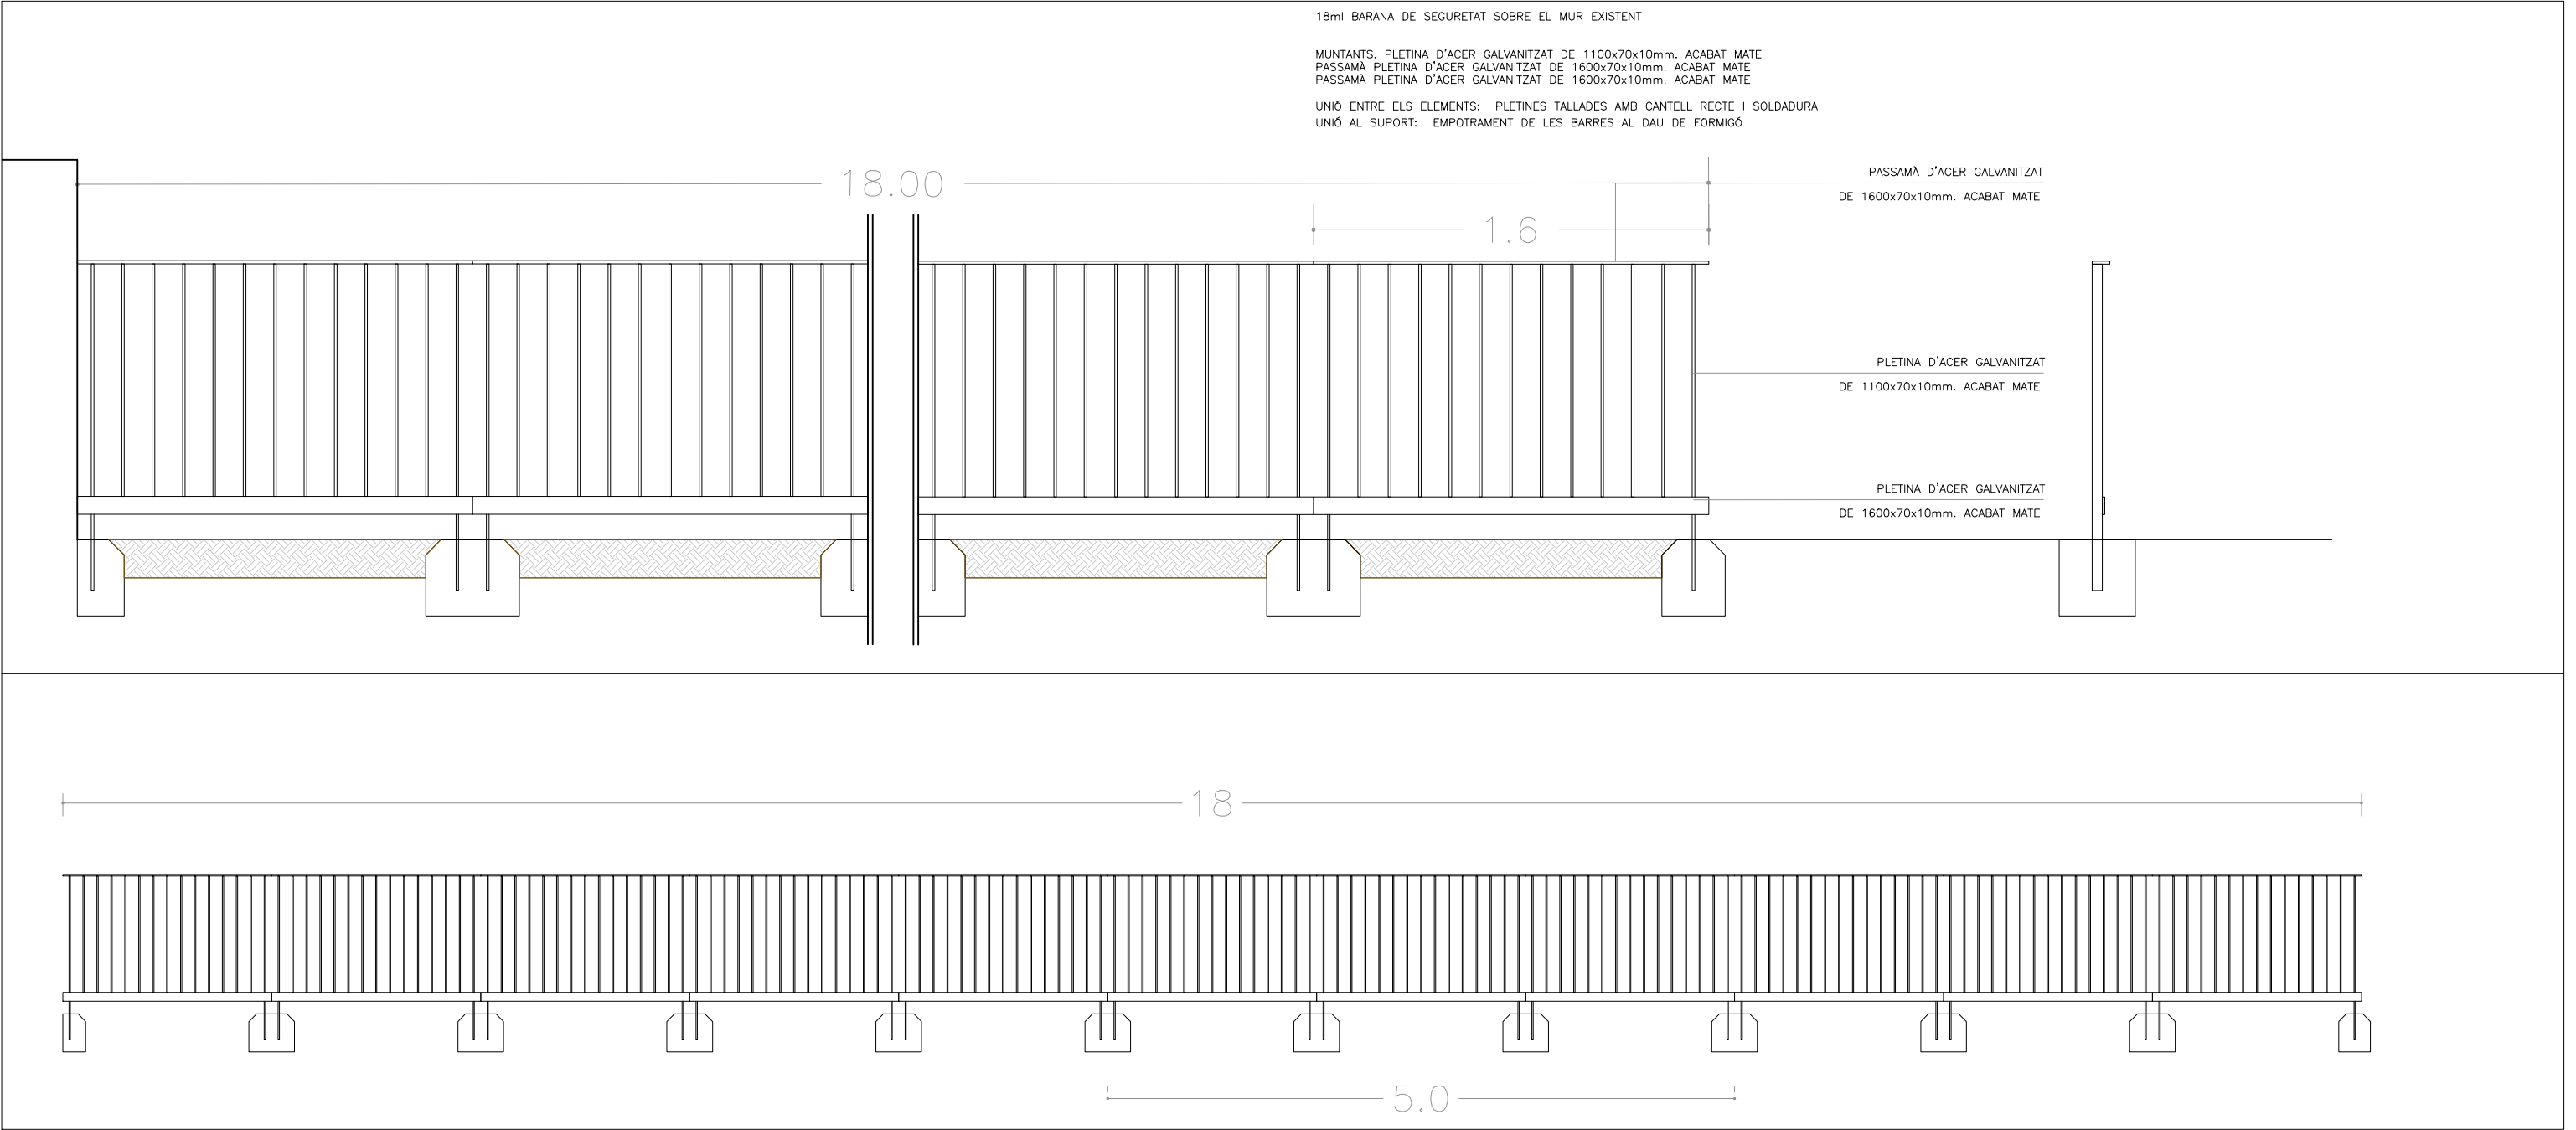


Desenvolupament alçat barana. 18ml. e:1/60

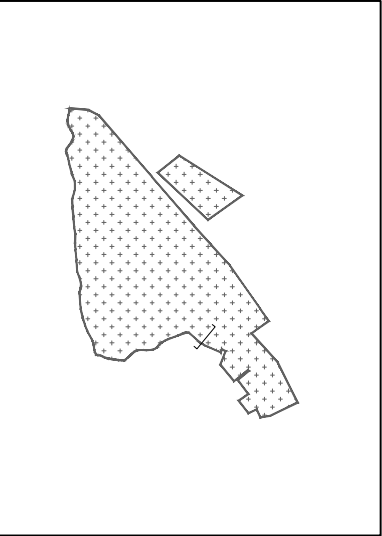

- * El codi alfanumèric fa referència als amidaments del pressupost

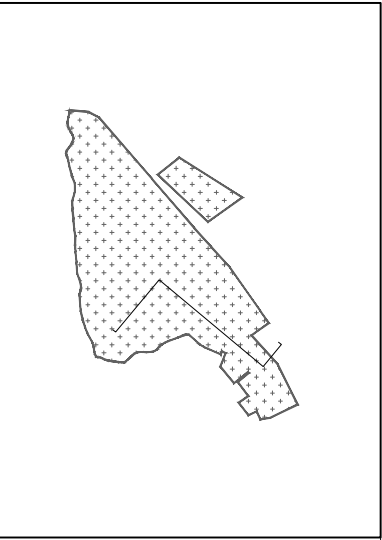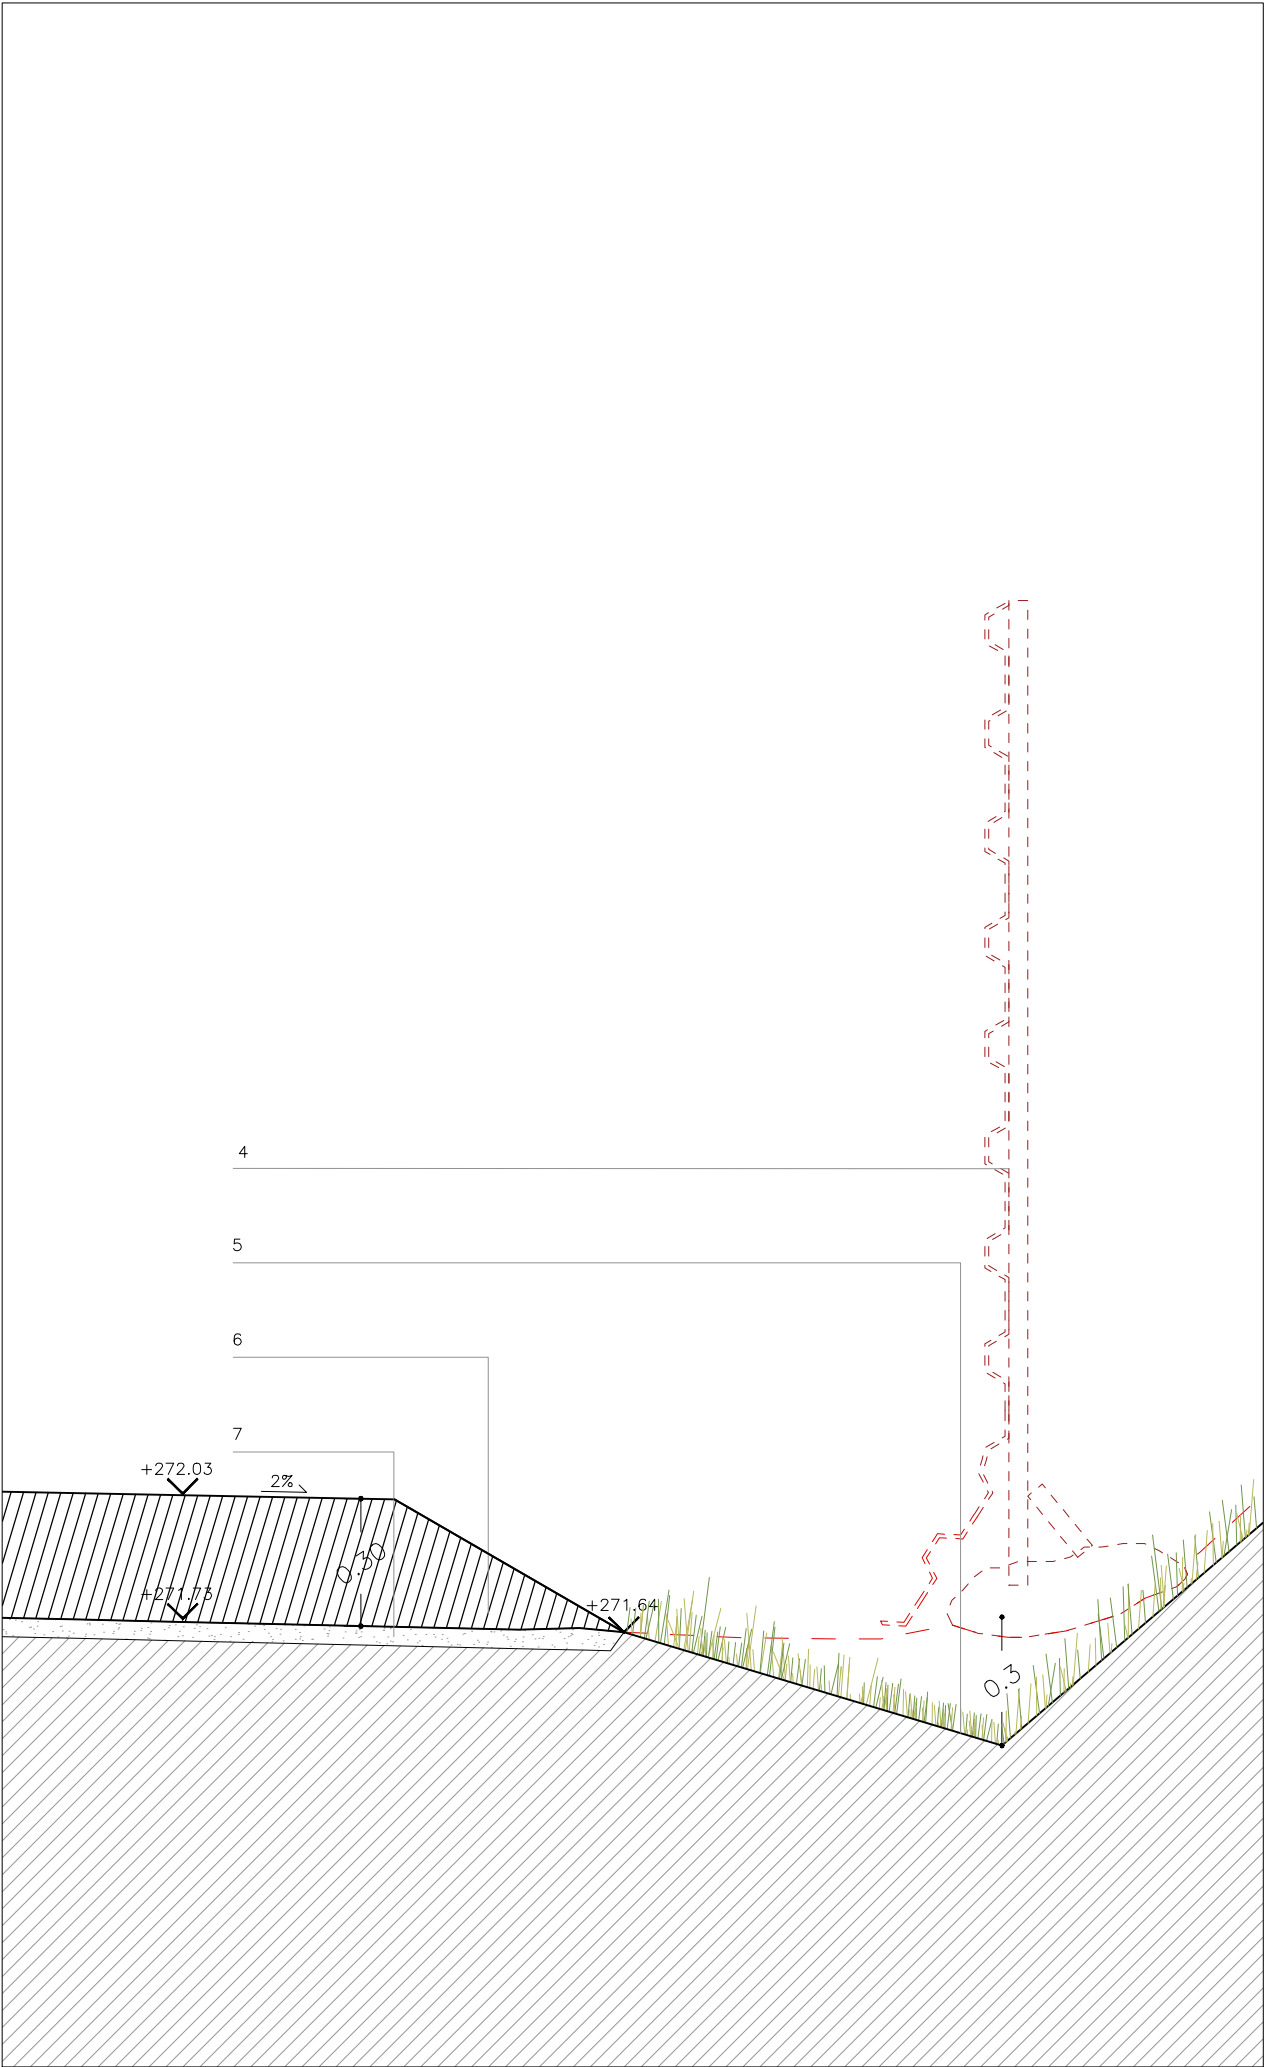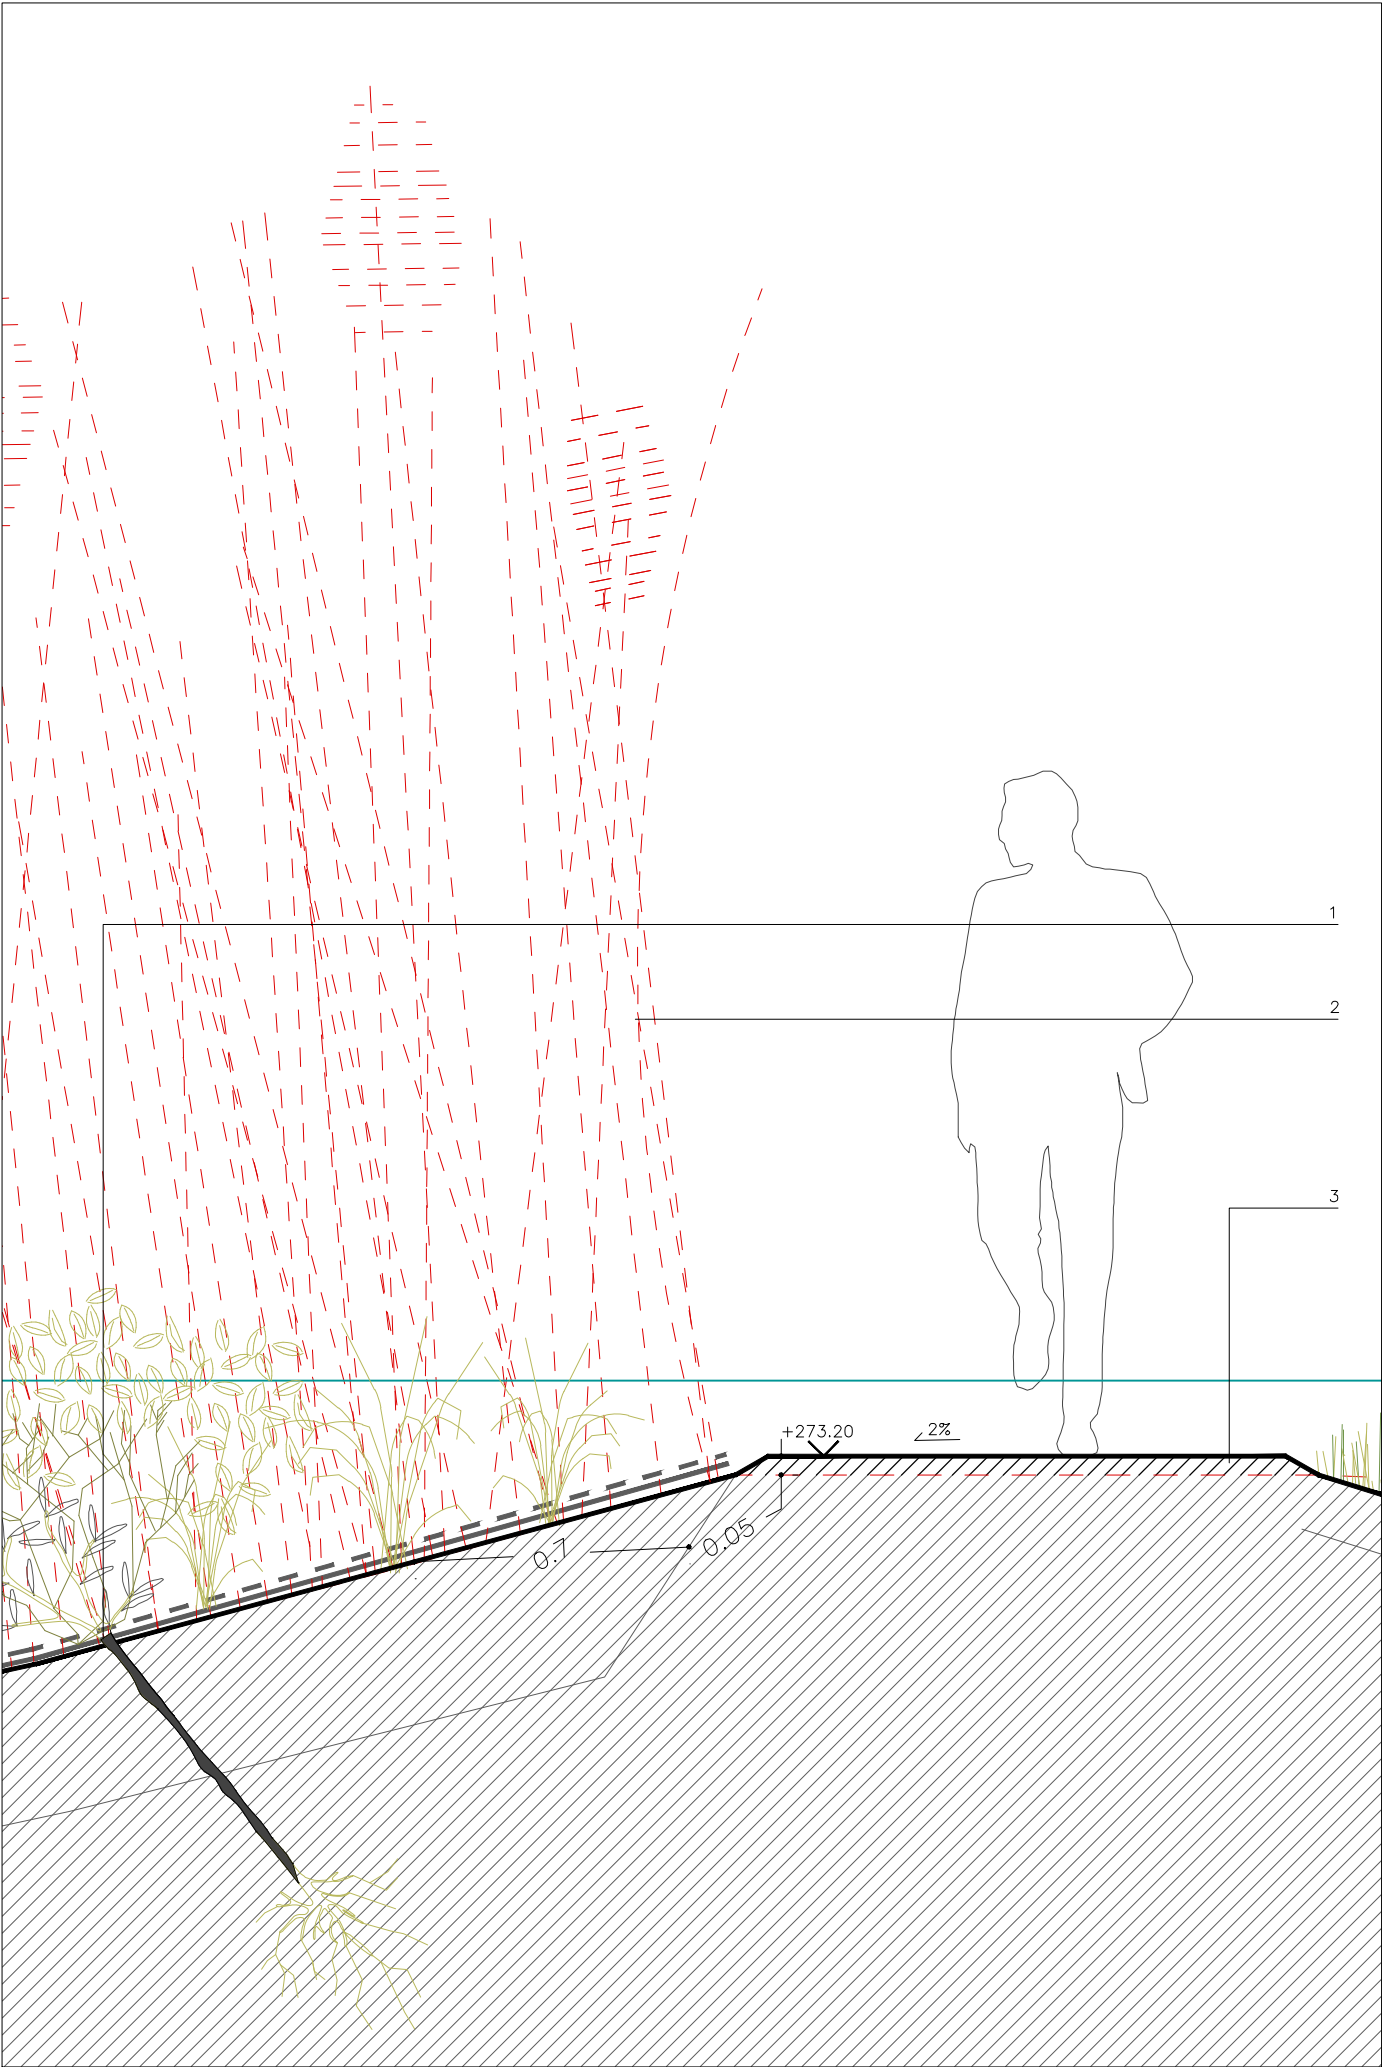

- 1 Inserció d'estaques de salze per al control de l'erosió (EC1)*
 - 2 Eliminació arundo donax i de rizoma amb retroexcavadora (EV4)
 - 3 Base granular tot-u natural per al camí 5cm prof. (P1.1, P1.2)
 - 4 Retirada de tancament de xarxa plegada perimetral al talús
 - 5 Excavació per a cuneta verda d'amplada variable (D1)
 - 6 Paviment tot-u granular 30 cm profunditat (P1.3)
 - 7 Base de formigó existent
- * El codi alfanumèric fa referència als amidaments del pressupost

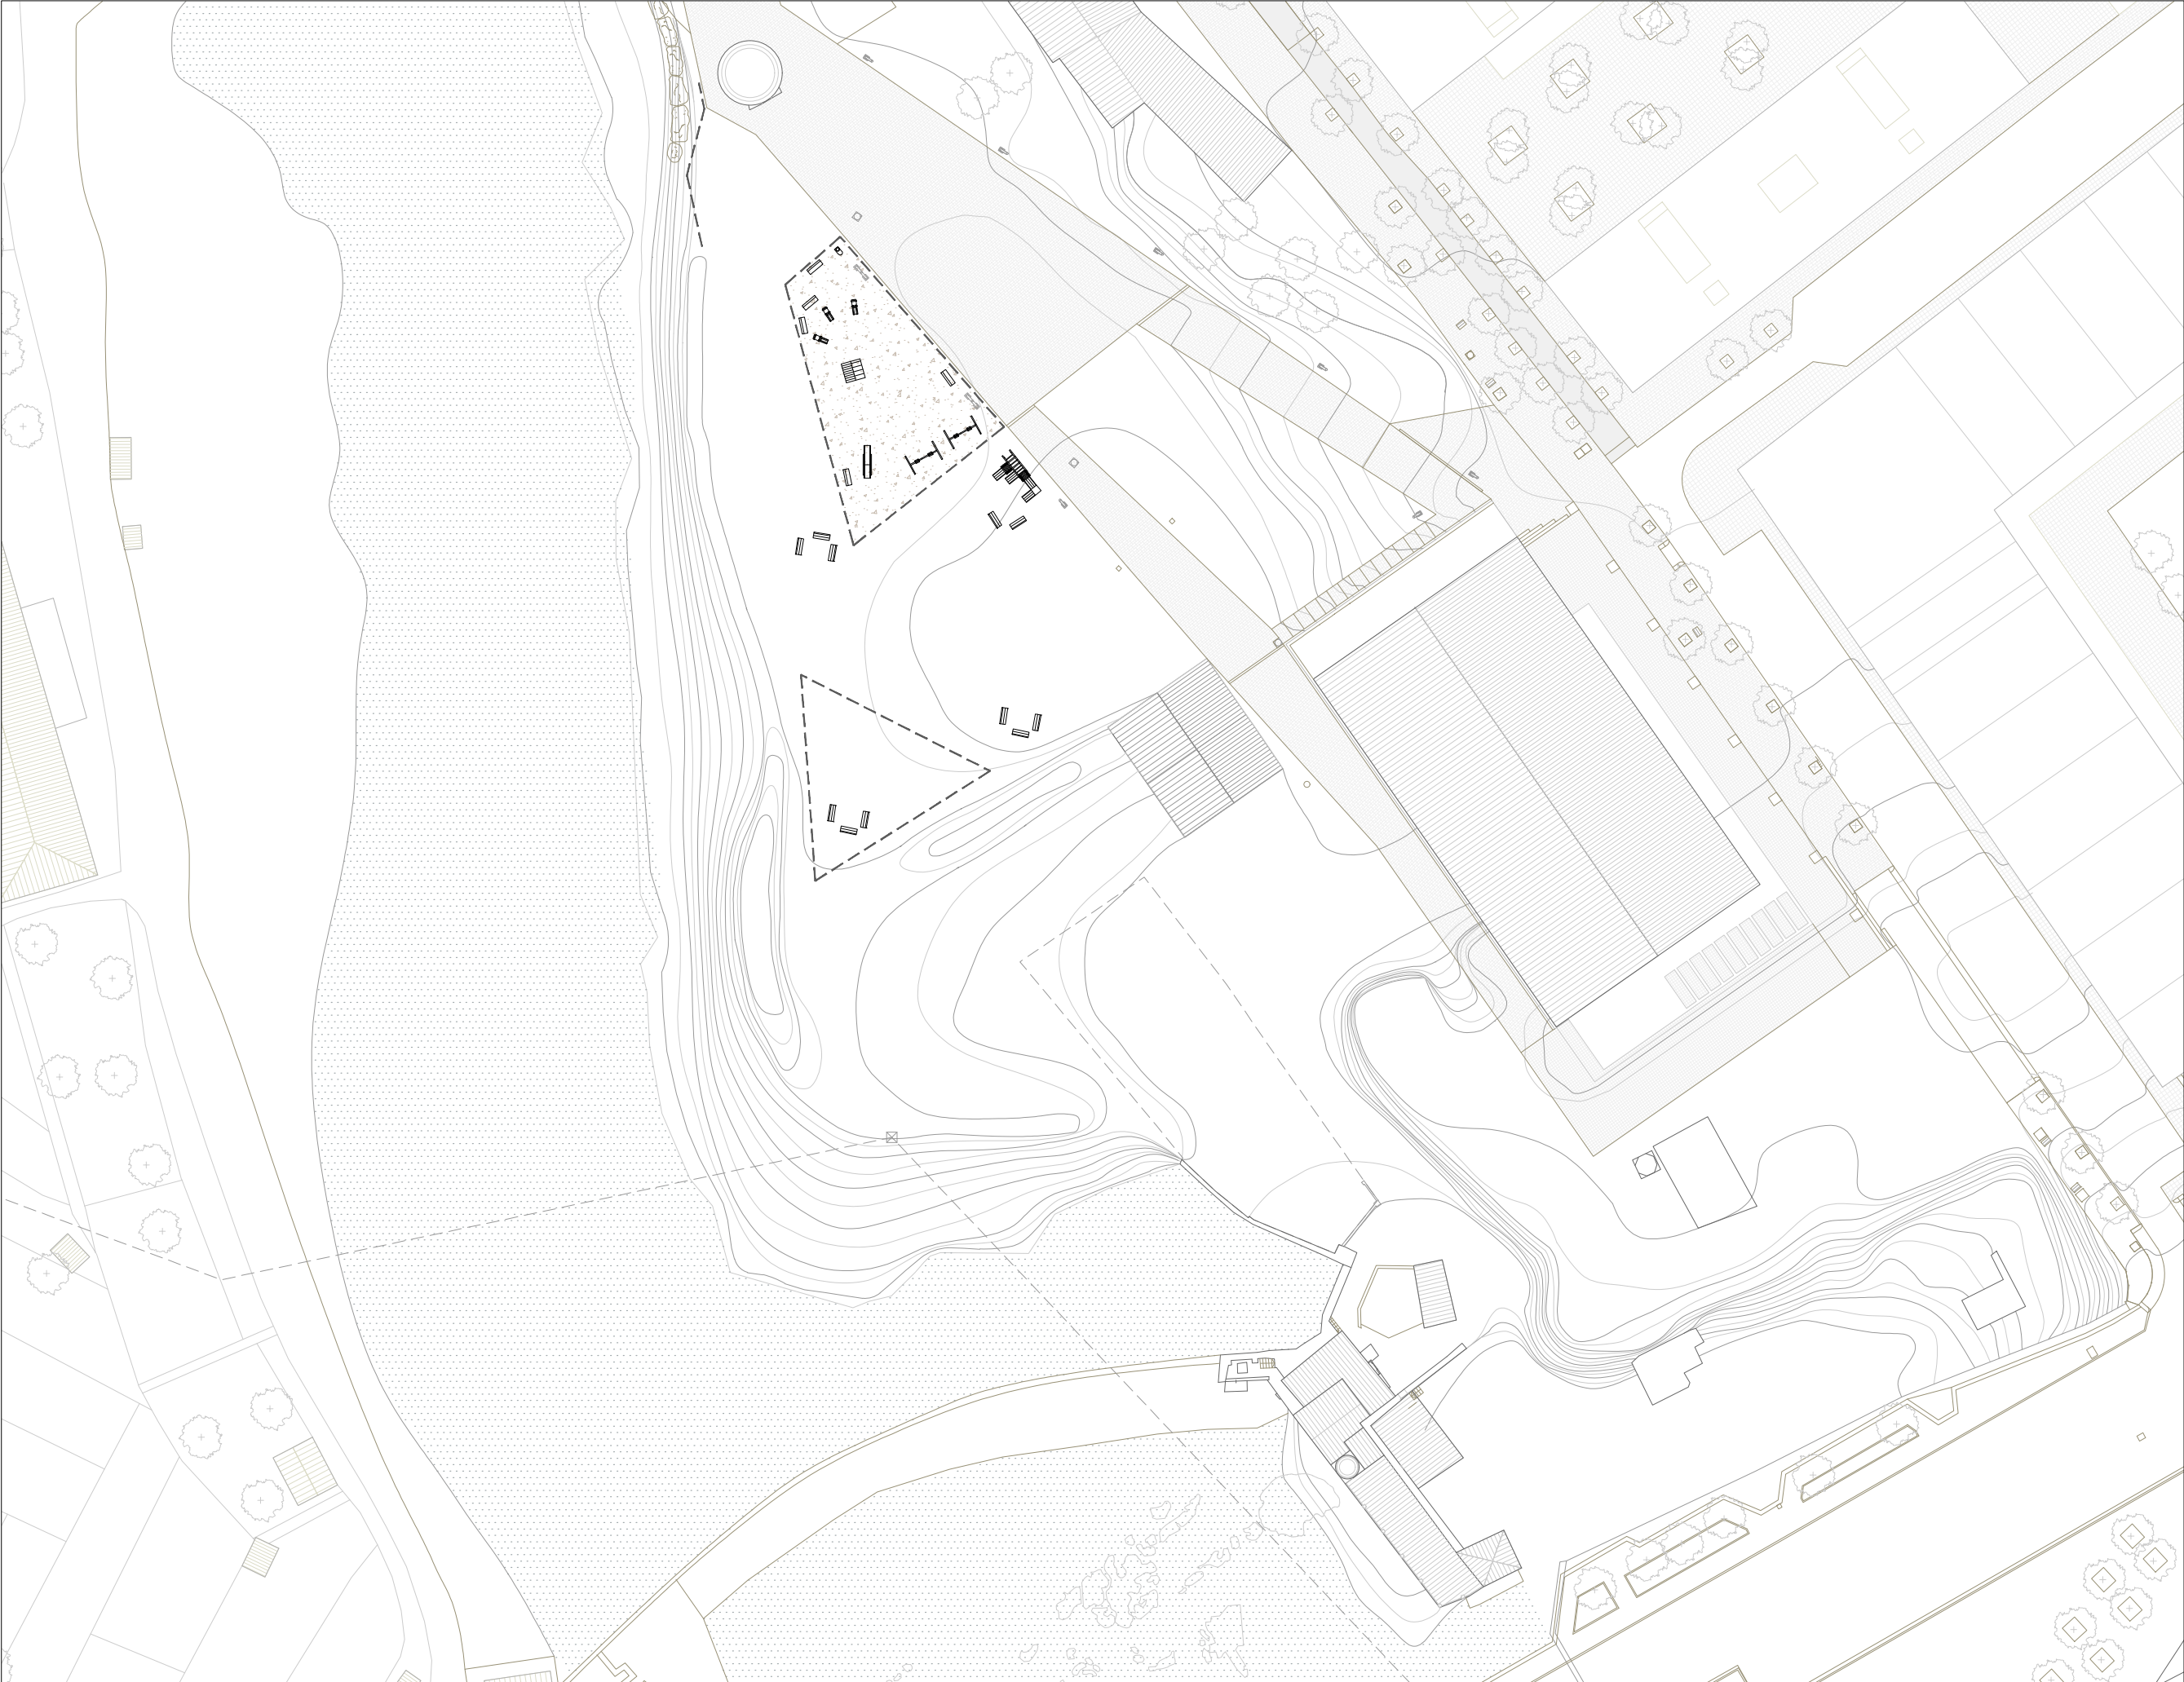


ELEMENTS URBANS

- Tanca jocs infantils
- Font (EE7)
- Gronxador (EE2)
- Tobogan (EE3)
- Tobogan 2 (EE5)
- Mòdul mixt (EE5)
- Lluminaria (EE11)
- Banc (EE1)
- Molla (EE4)
- Ambit actuació

* El codi alfanumèric fa referència als amidaments del pressupost





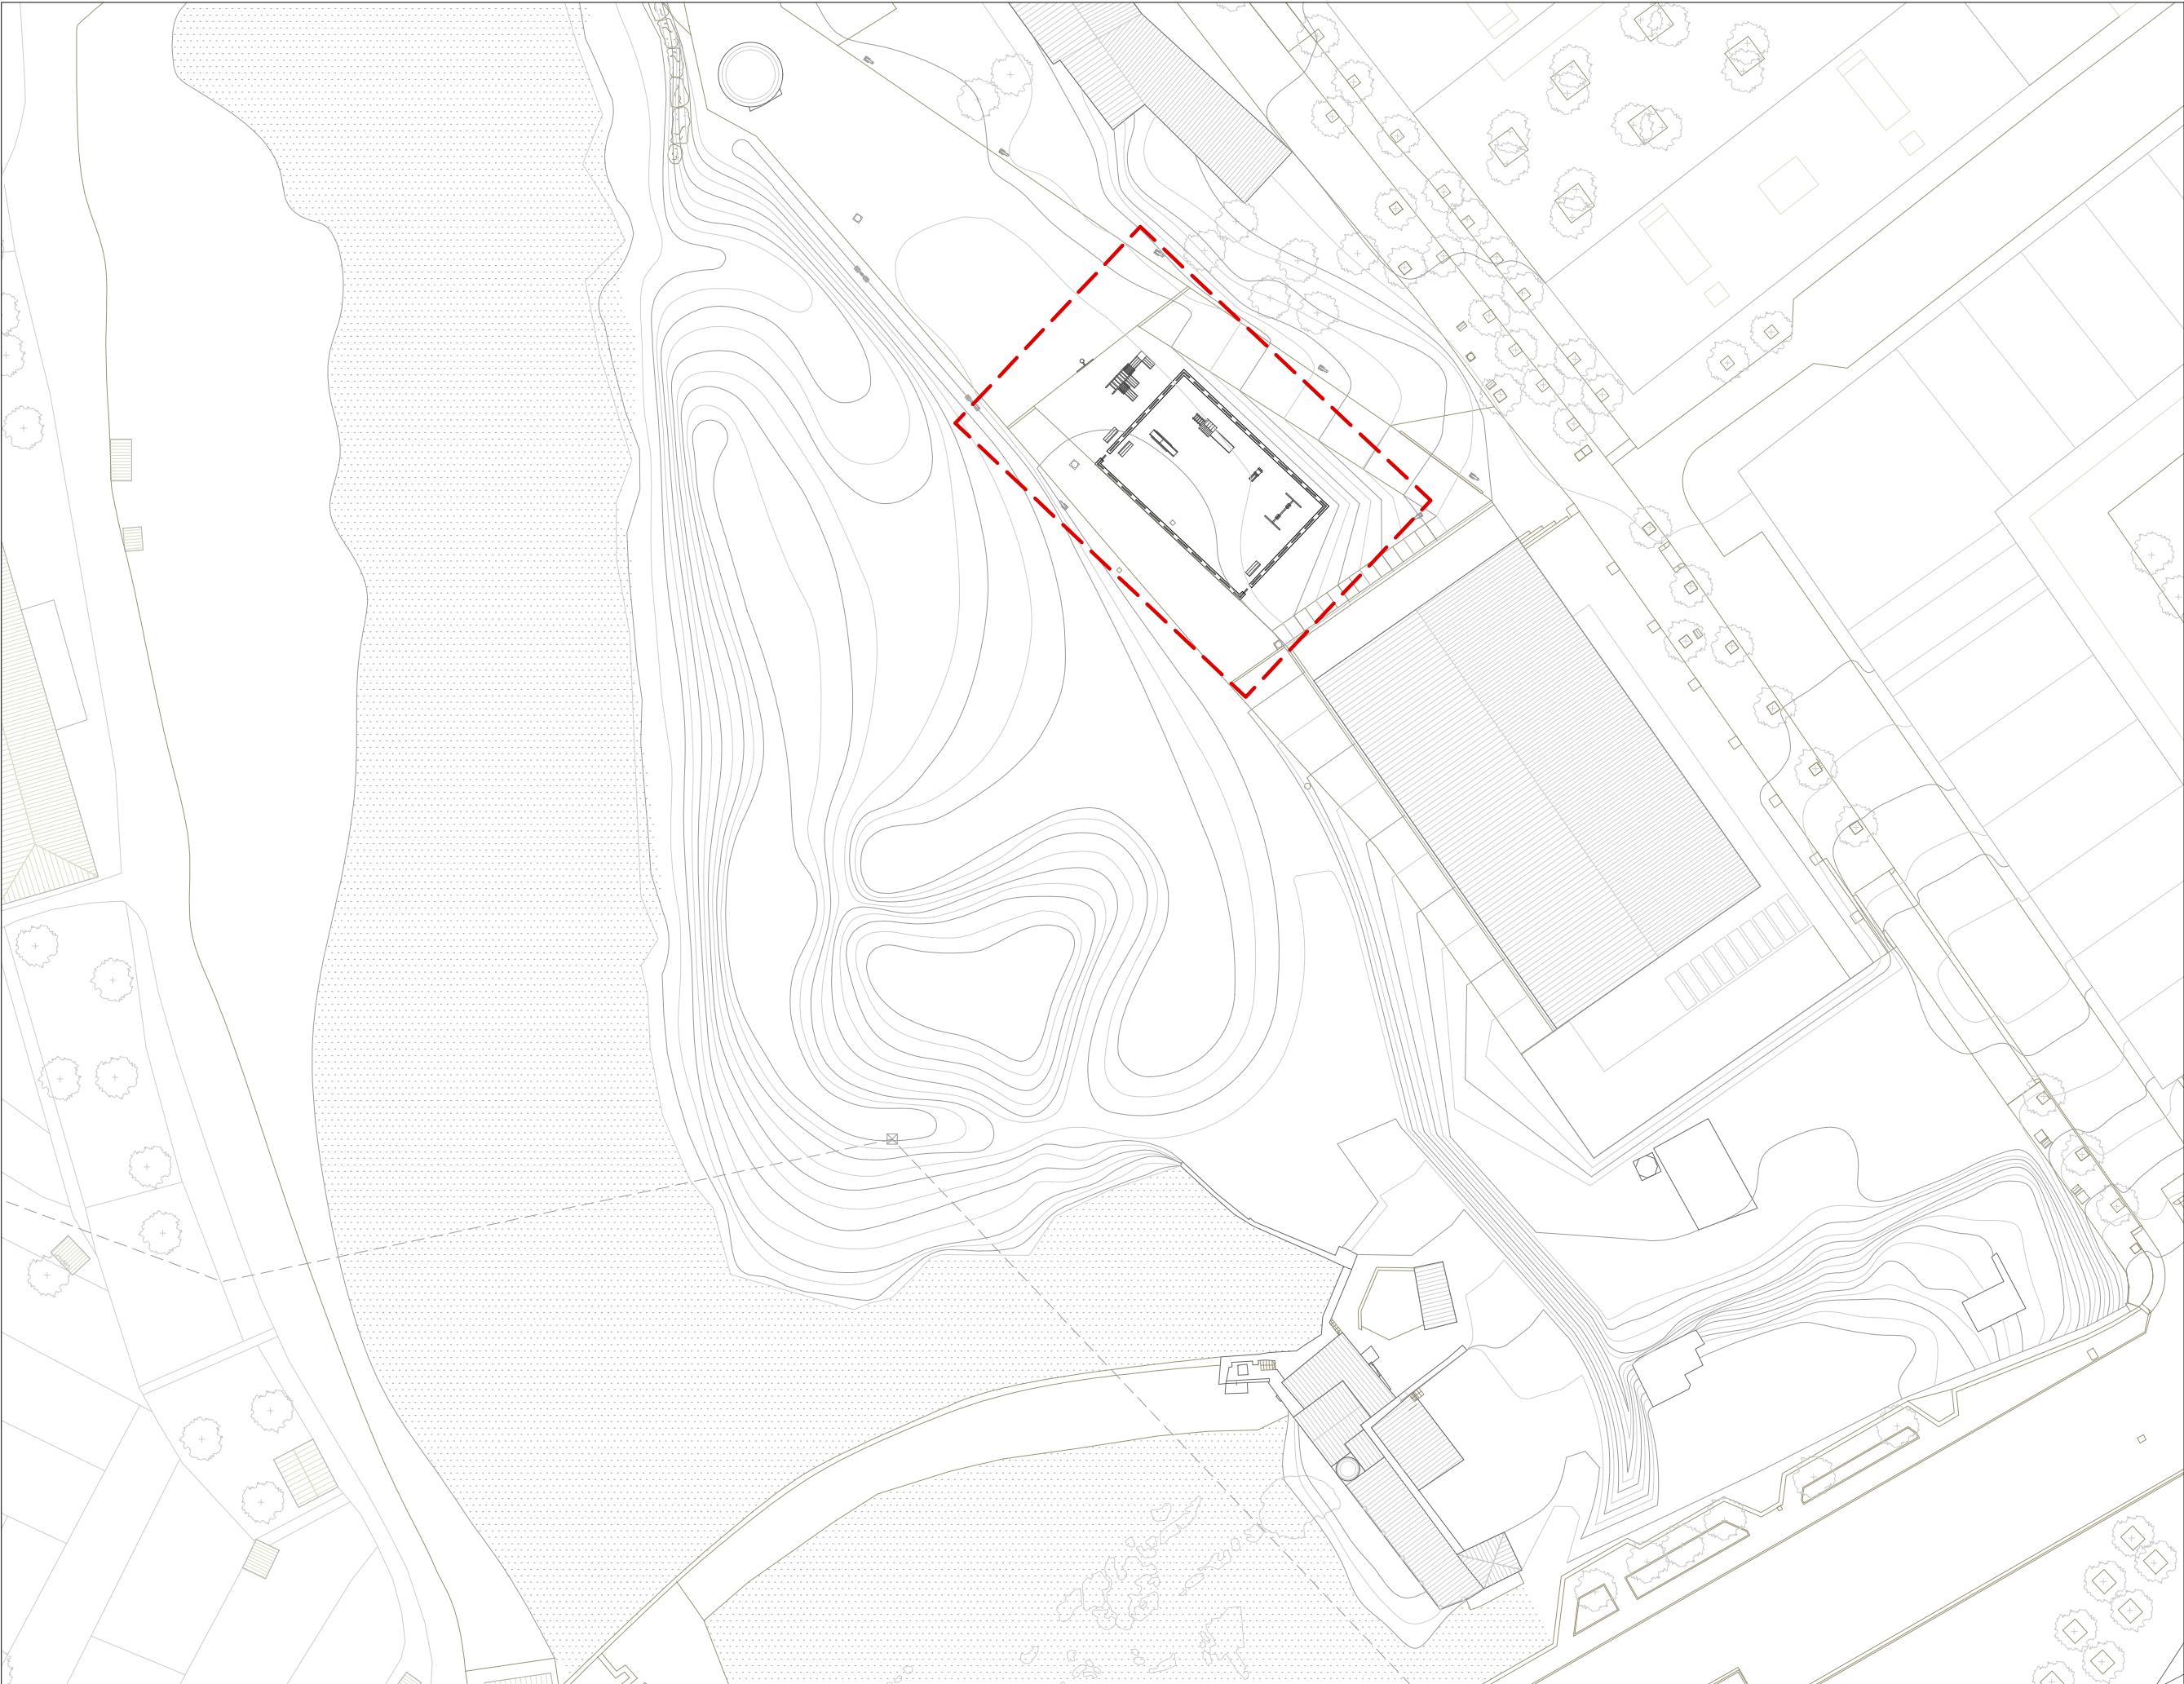

ELEMENTS URBANS

- Tanca jocs infantils (MU1) *
- Gronxador (MU5)
- Tobogan (MU4)
- Tobogan 2 (MU7.1)
- Mòdul mixt (MU7.2)
- Banc (MU2)
- Molla (MU3)
- Ambit actuació



* El codi alfanumèric fa referència als amidaments del pressupost

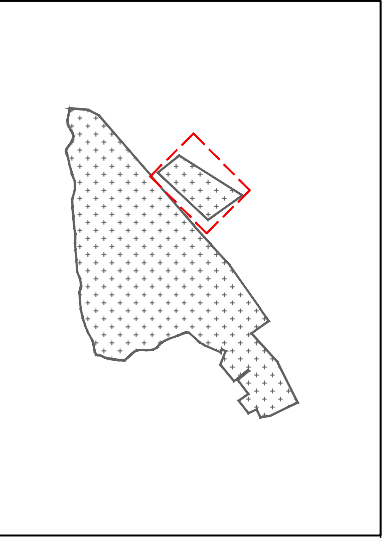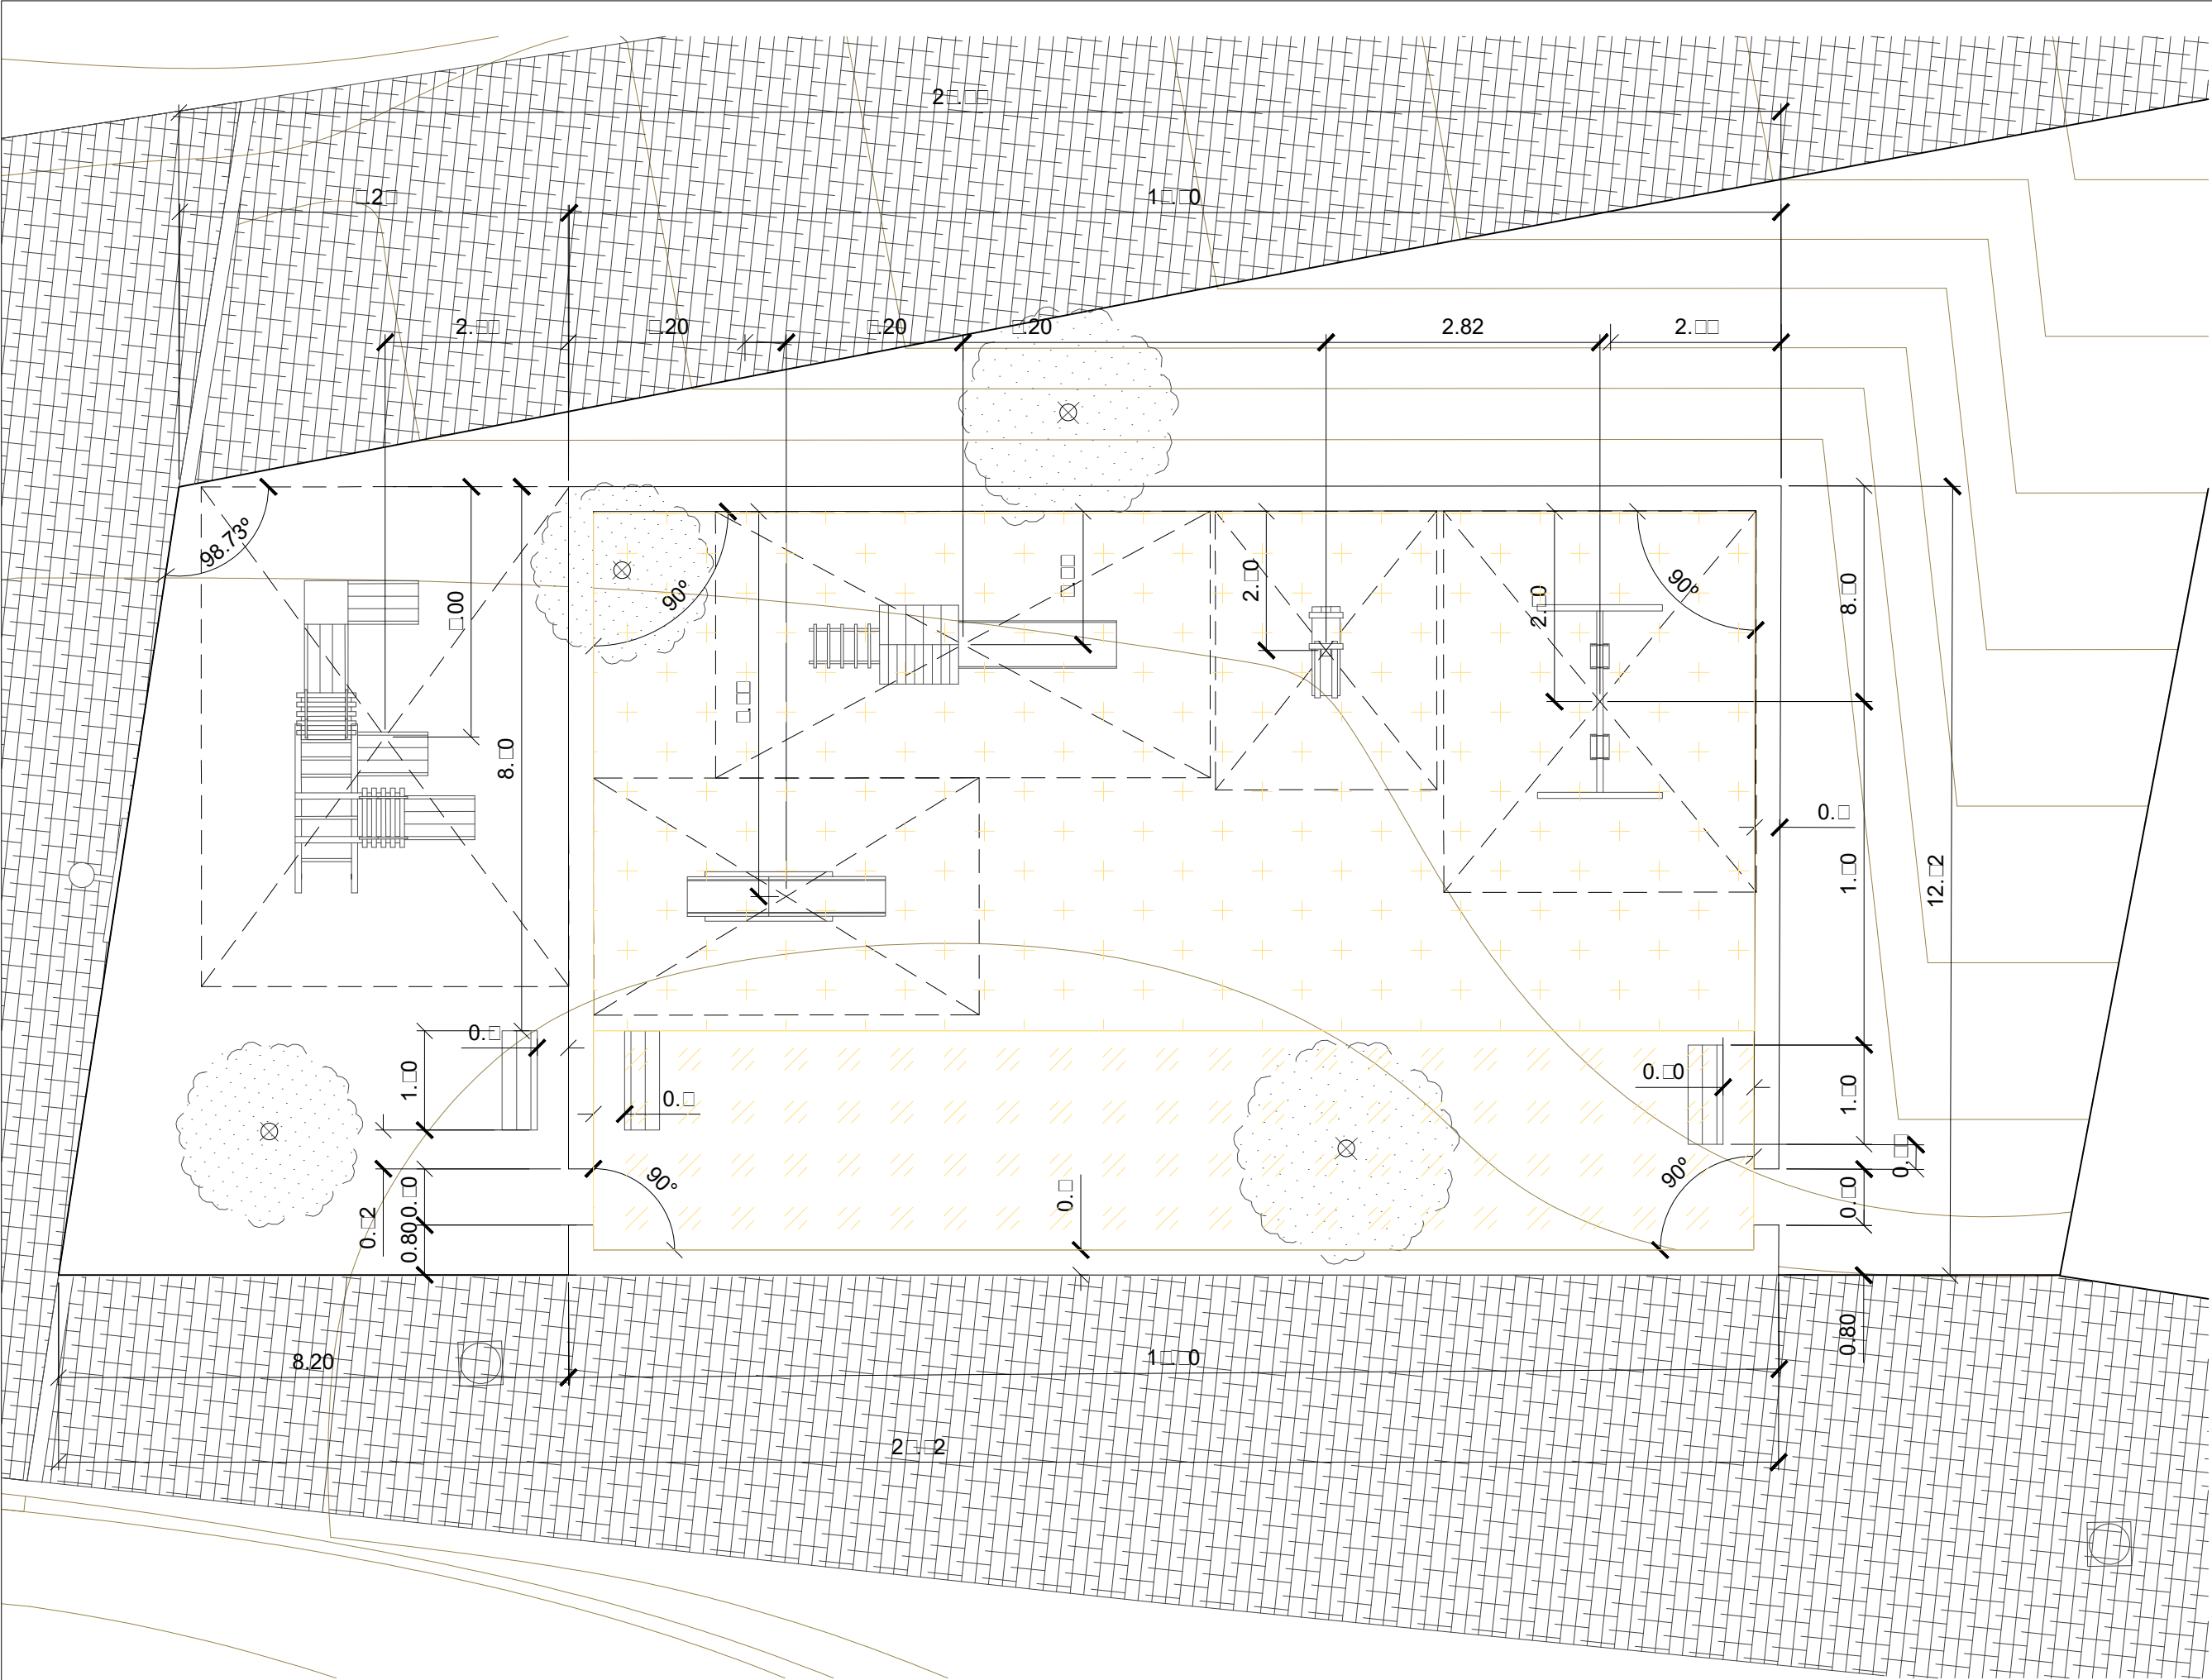


ELEMENTS PARC

- Tanca jocs infantils (M 100)
- Gronçador (M 100)
- Tobogan (M 100)
- Tobogan 2 (M 100 x 100)
- Mòdul mixt (MU7.2)
- Banc (M 200)
- Molla (M 100)
- Sorra parc infantil e 20cm (P 20)
- Sorra parc infantil e 10cm (P 10)
- Ambit actuació

El codi alfanumèric fa referència als amidaments del pressupost

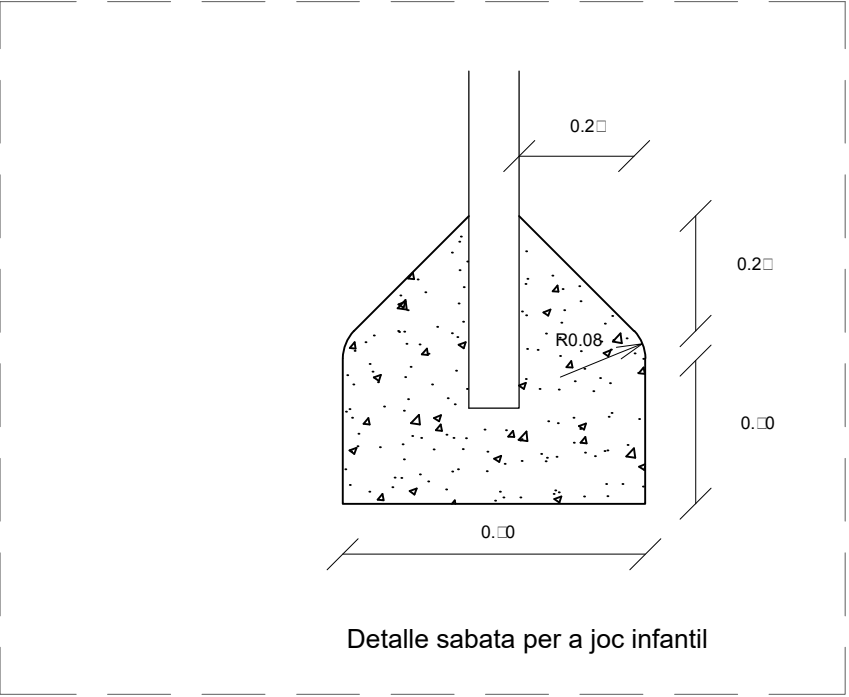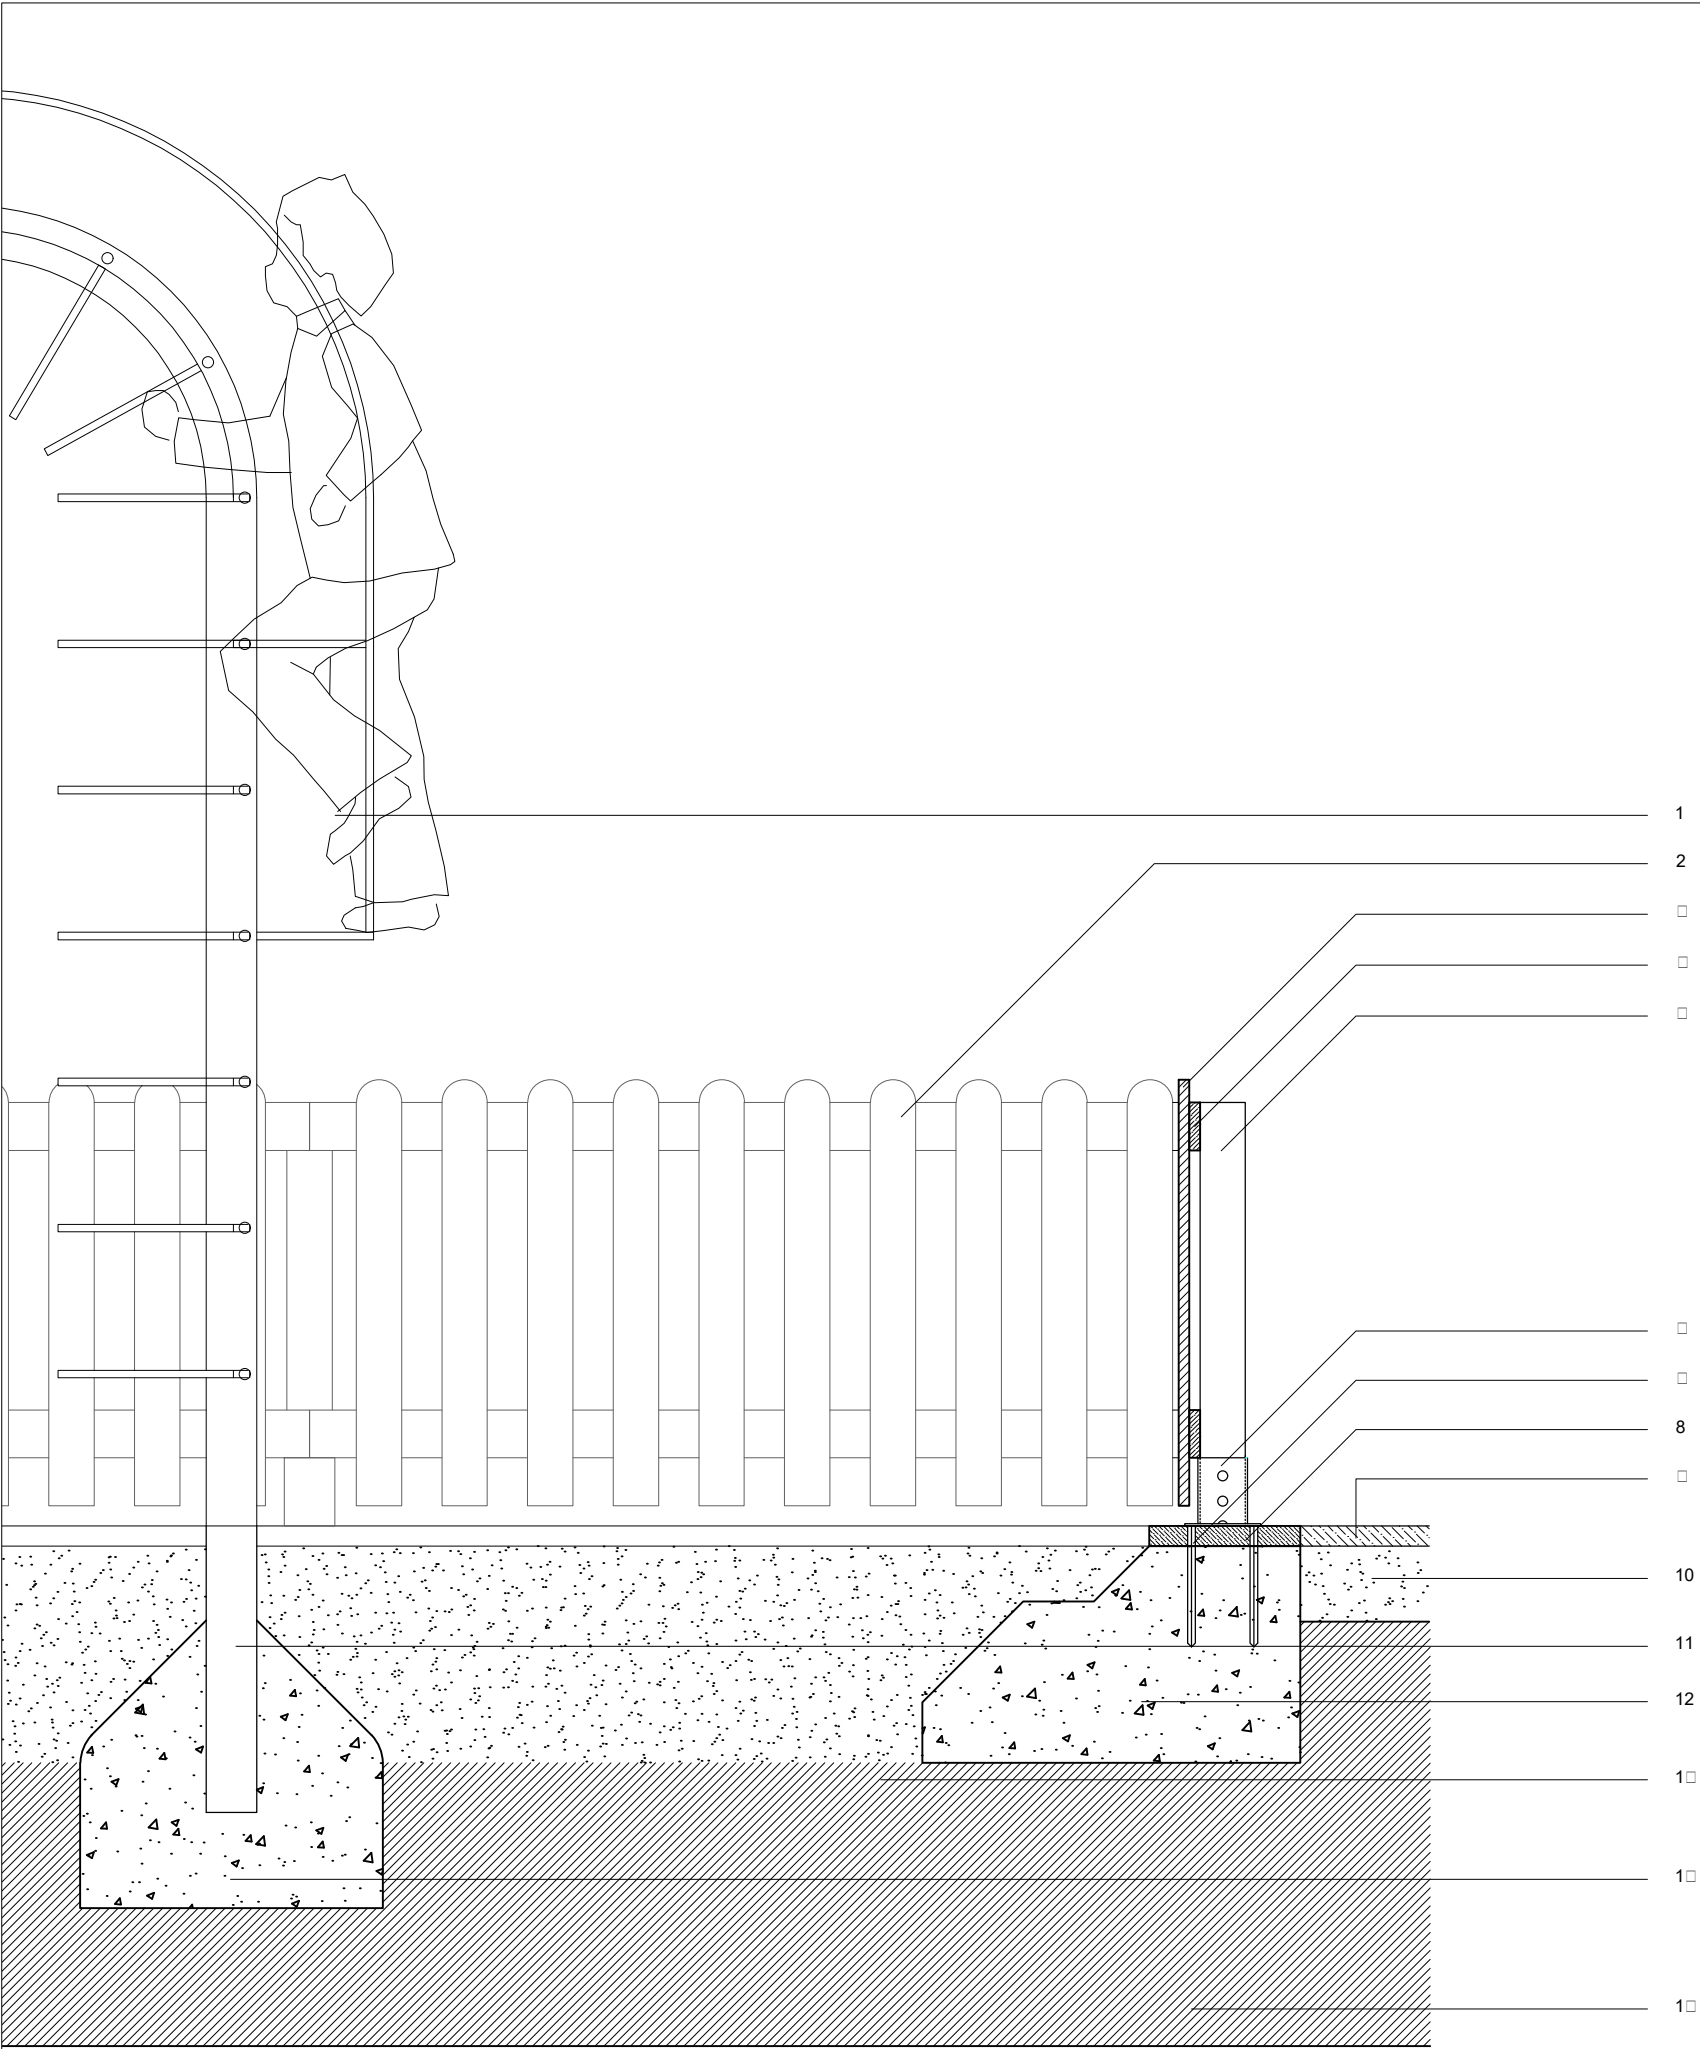


Detalle sabata per a joc infantil

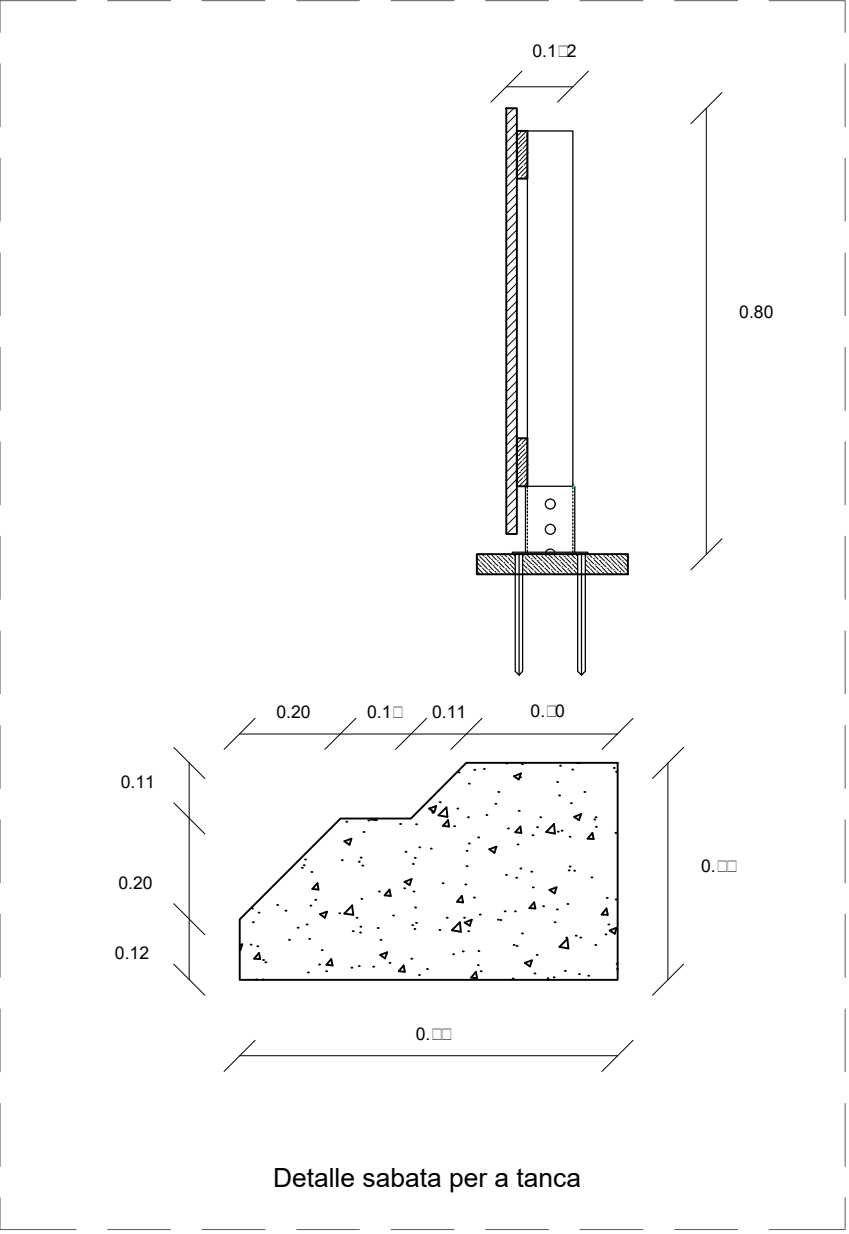


Detalle sabata per a tanca

- 1 Joc infantil
- 2 Tanca de fusta 1Mx1x1
- 3 Tanca de fusta 1Mx1x1
- 4 Llistó vertical 800x95x21mm
- 5 Suport de fusta 100x100mm
- 6 Pletina de muntatge d'acer galvanitzat e=3mm 100x100cm
- 7 Cargol d10mm varilla roscada i tac químic
- 8 Peça paviment dur de coronació
- 9 Paviment dur e=10cm
- 10 Sorra anivellant per a paviment
- 11 Suport de joc infantil
- 12 Sabata de formigó de 100x100x100 cm
- 13 Sorra com a paviment amortiguador 1P=10
- 14 Sabata de formigó per a joc infantil
- 15 Terra compactada




El codi alfanumèric fa referència als amidaments del pressupost

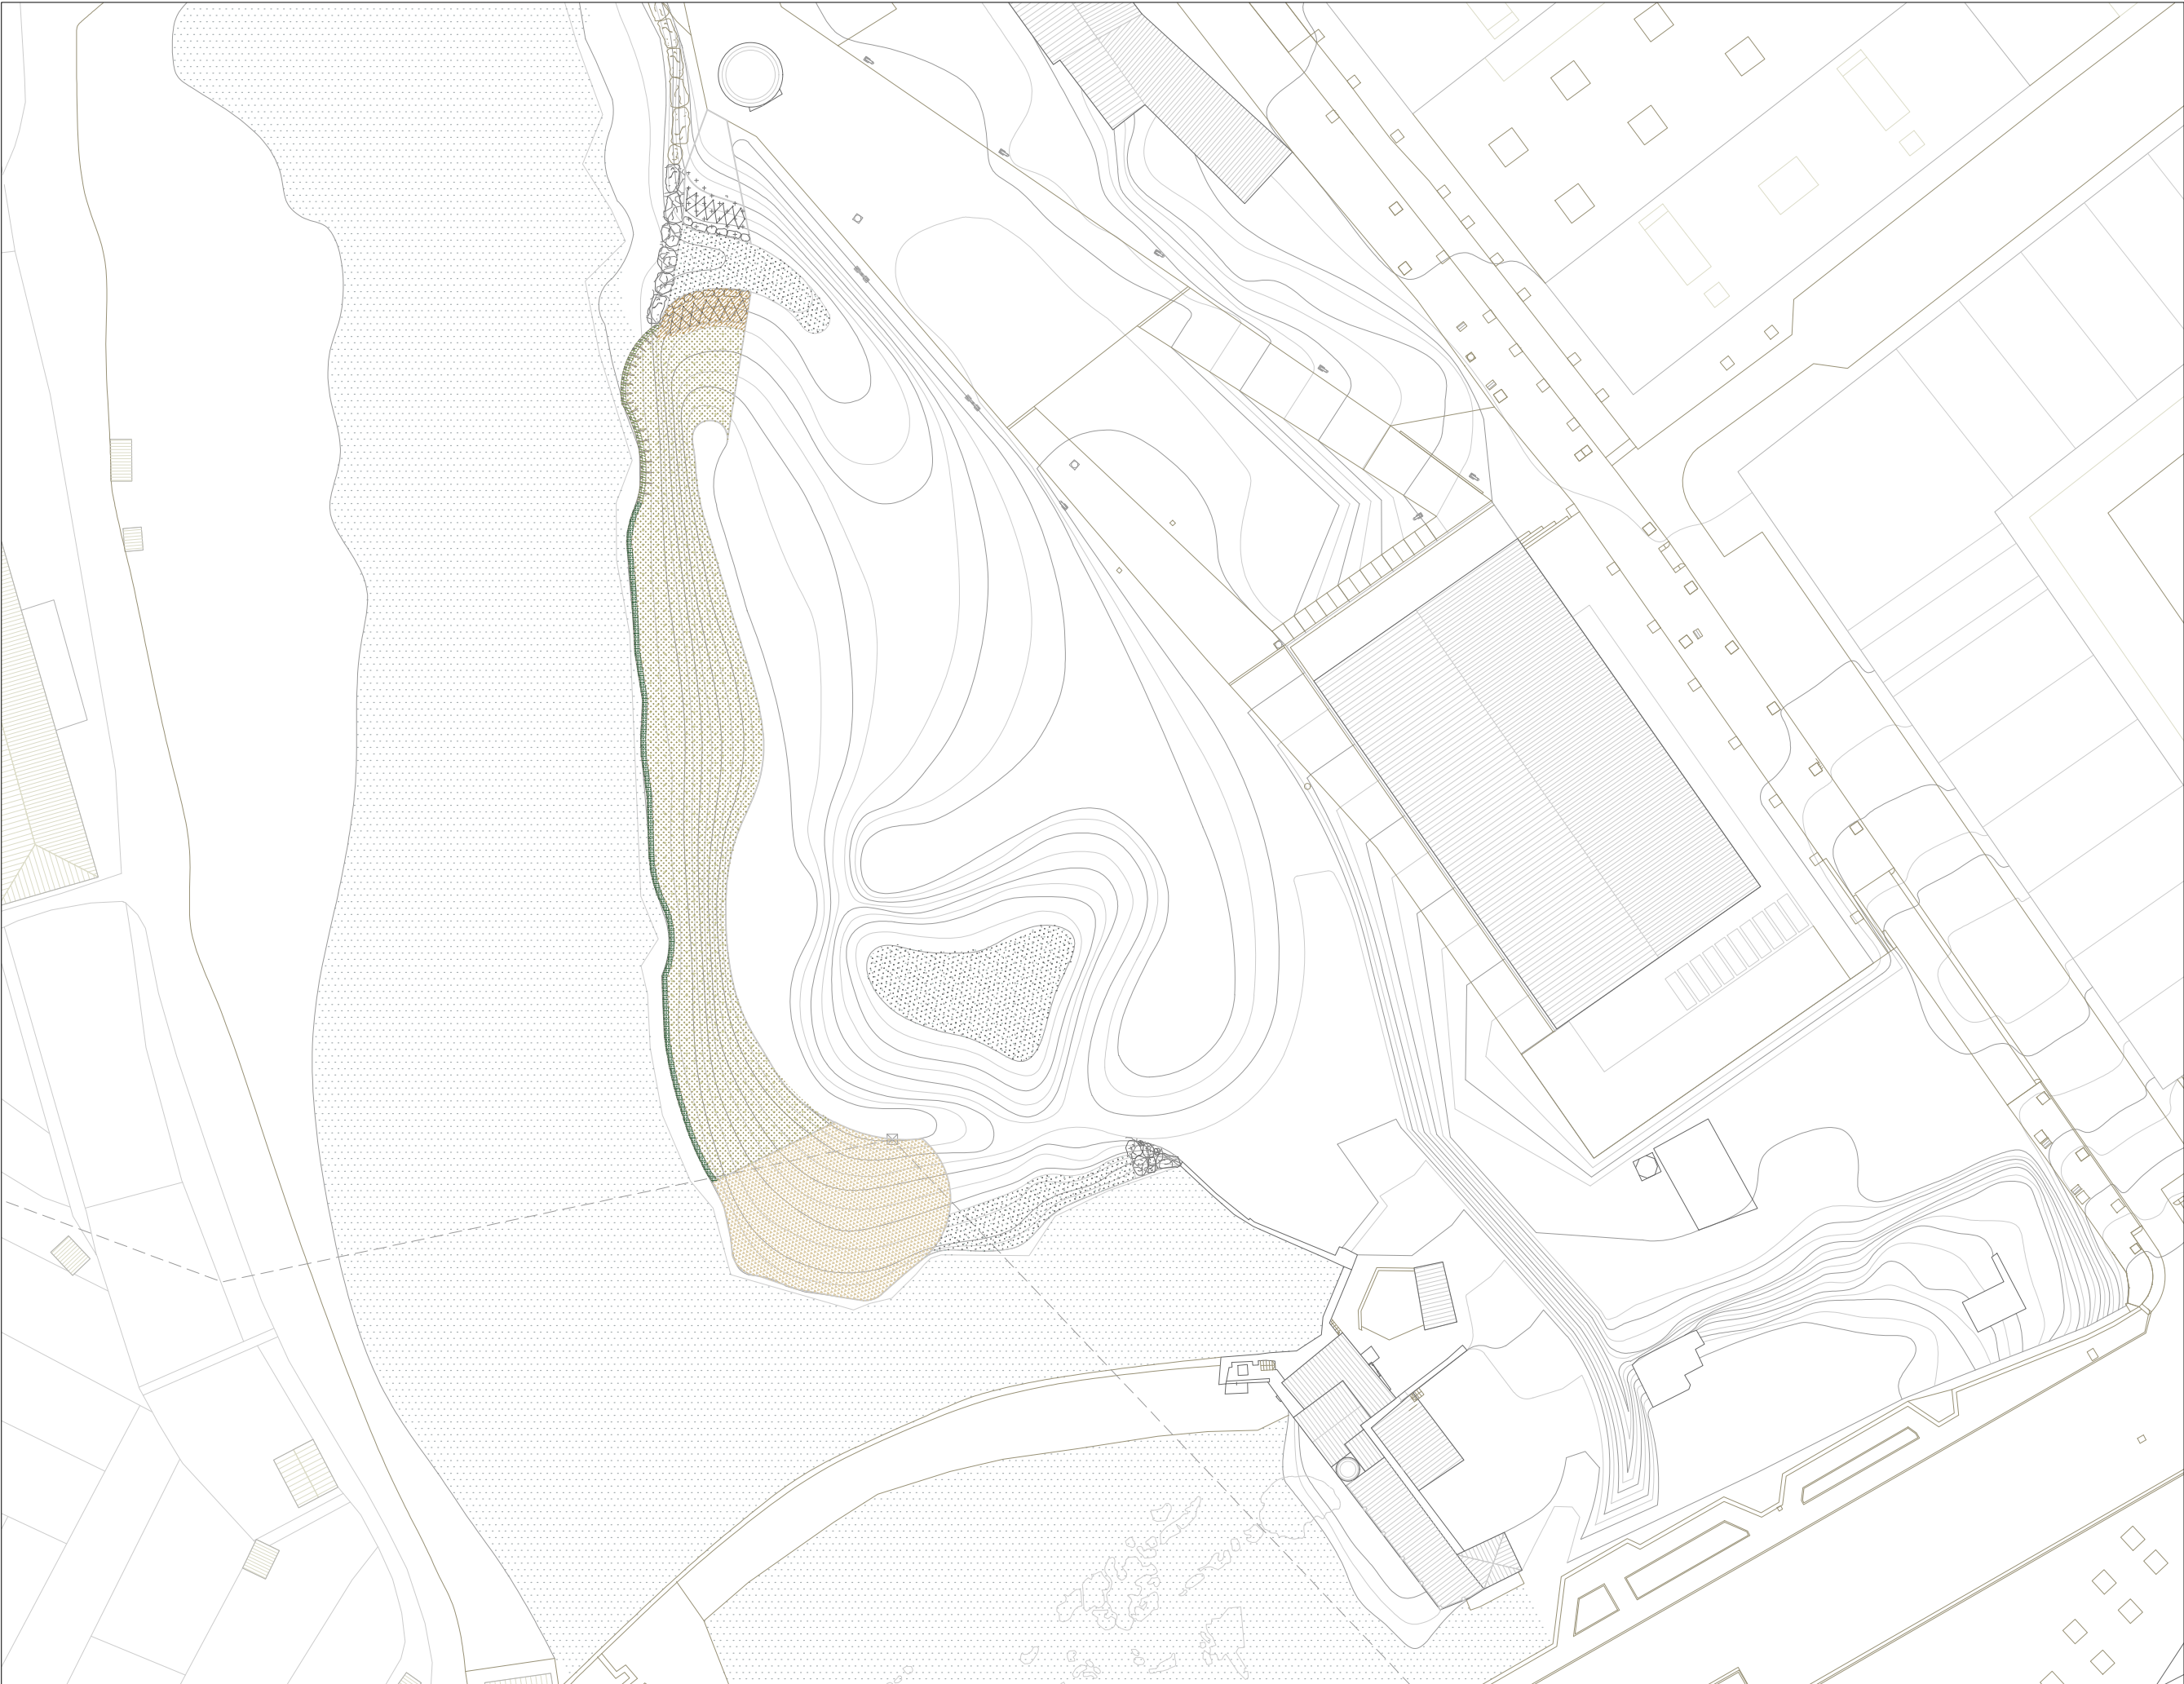

- ELEMENTS BIOINGENIERIA
- Plantació d'estaques d'arbustos rebrotadors [CE1]
 - Línia pedres (CE2)
 - Pedra calc. [CE]
 - Canals
 - Cobertura de branques vives [CE]
 - Palissada viva [CE]
 - Entramat simple [CE]
- El codi alfanumèric fa referència als amidaments del pressupost

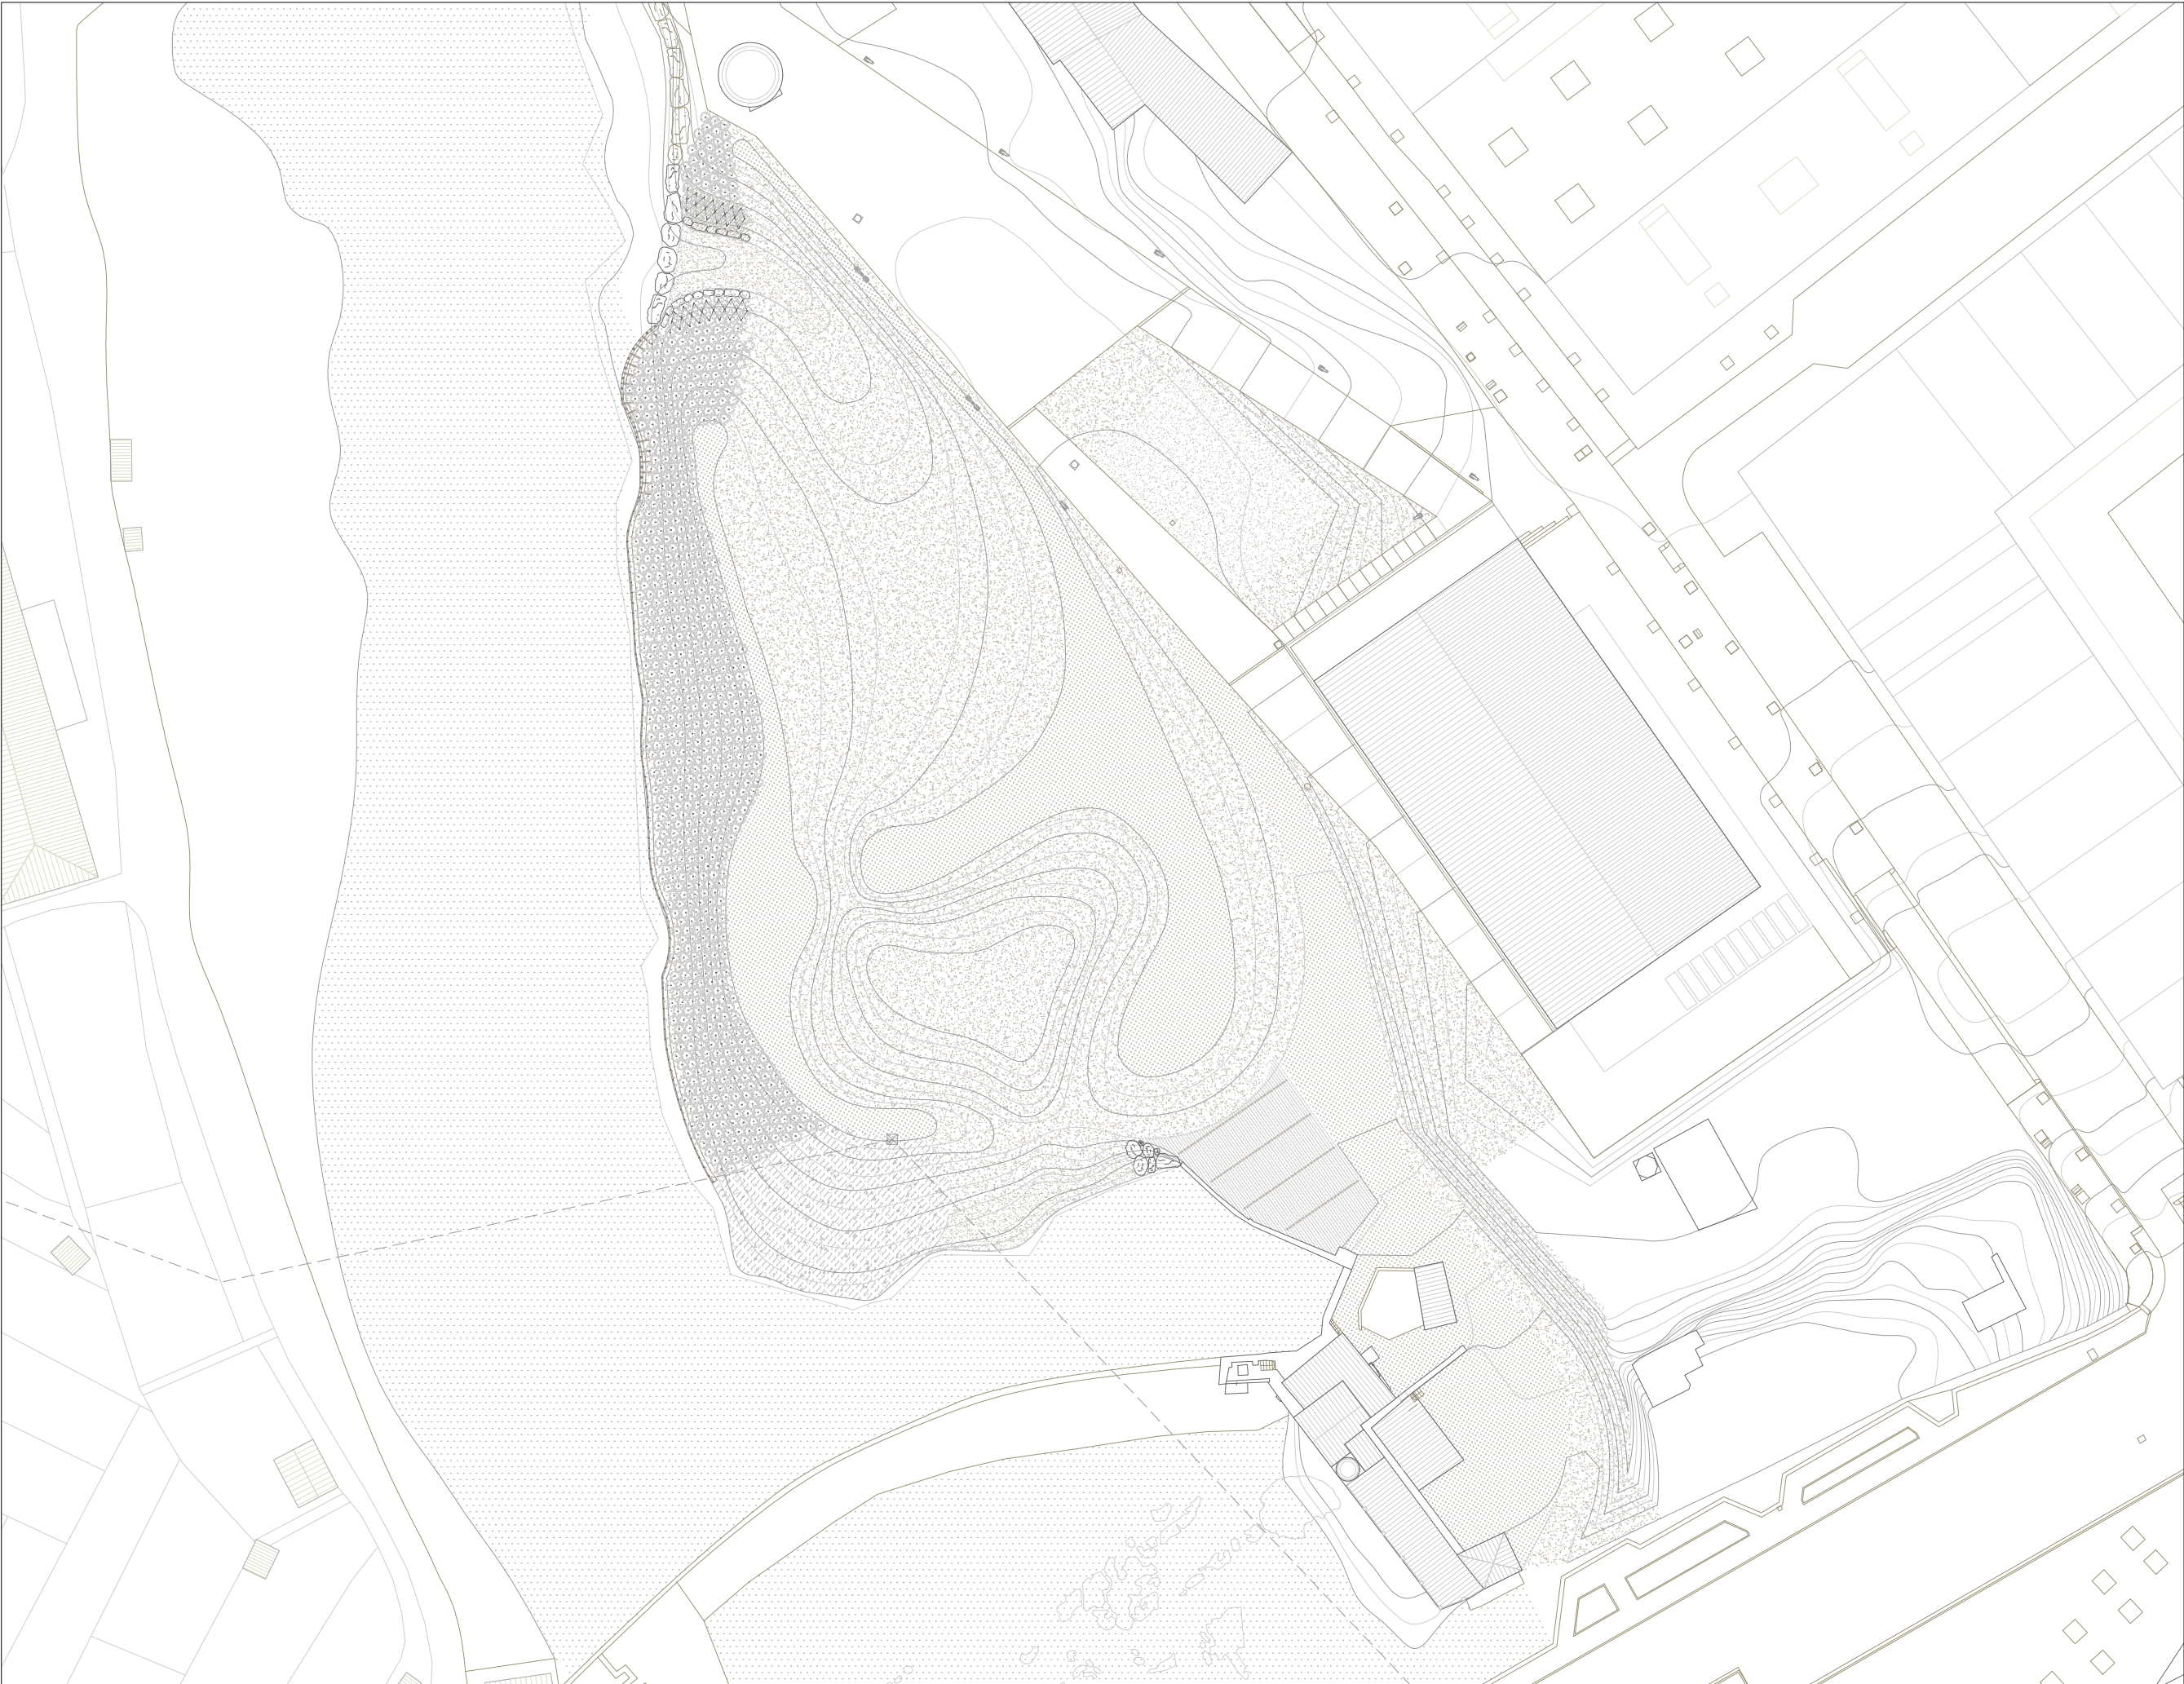


- ELEMENTS BIOINGENIERIA
- Plantació d'estaques d'arbustos rebrotadors [CE1]
 - Línia pedres (CE2)
 - Pedra calc. [CE]
 - Canis
 - Cobertura de branques vives [CE]
 - Palissada viva [CE]
 - Entramat simple [CE]
- El codi alfanumèric fa referència als amidaments del pressupost

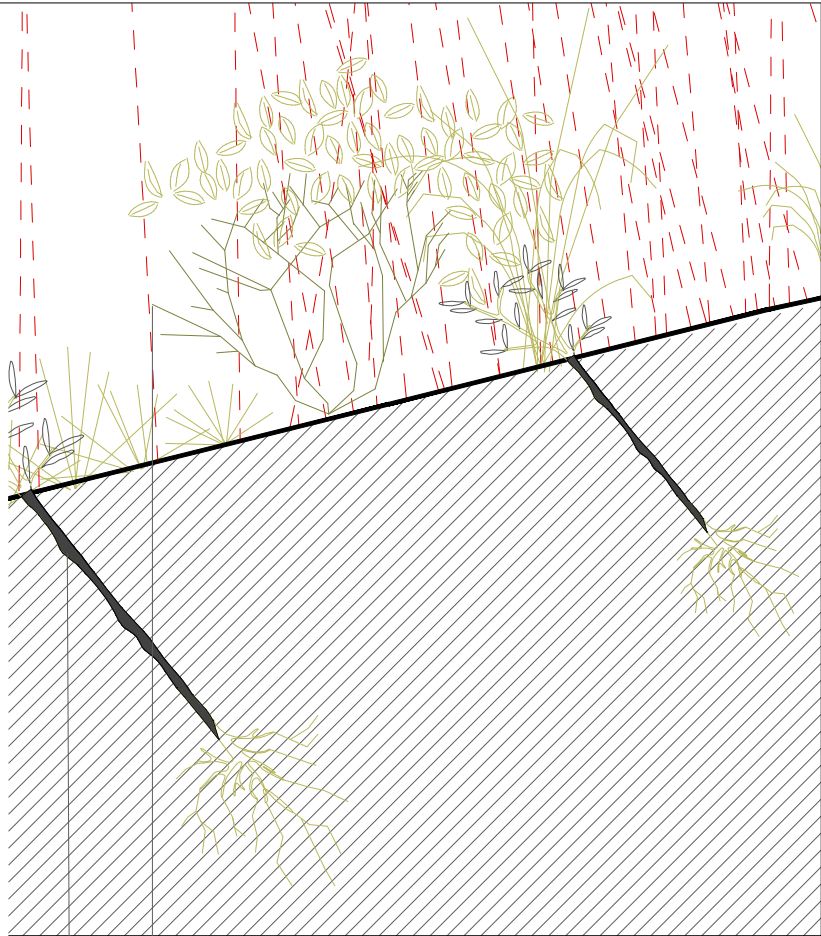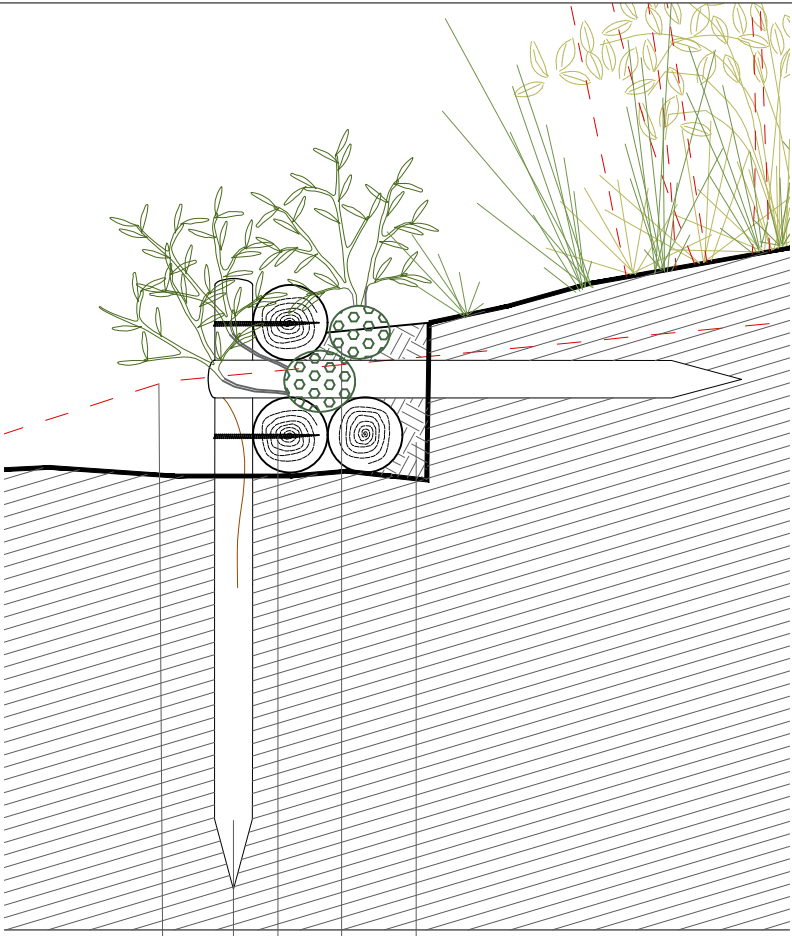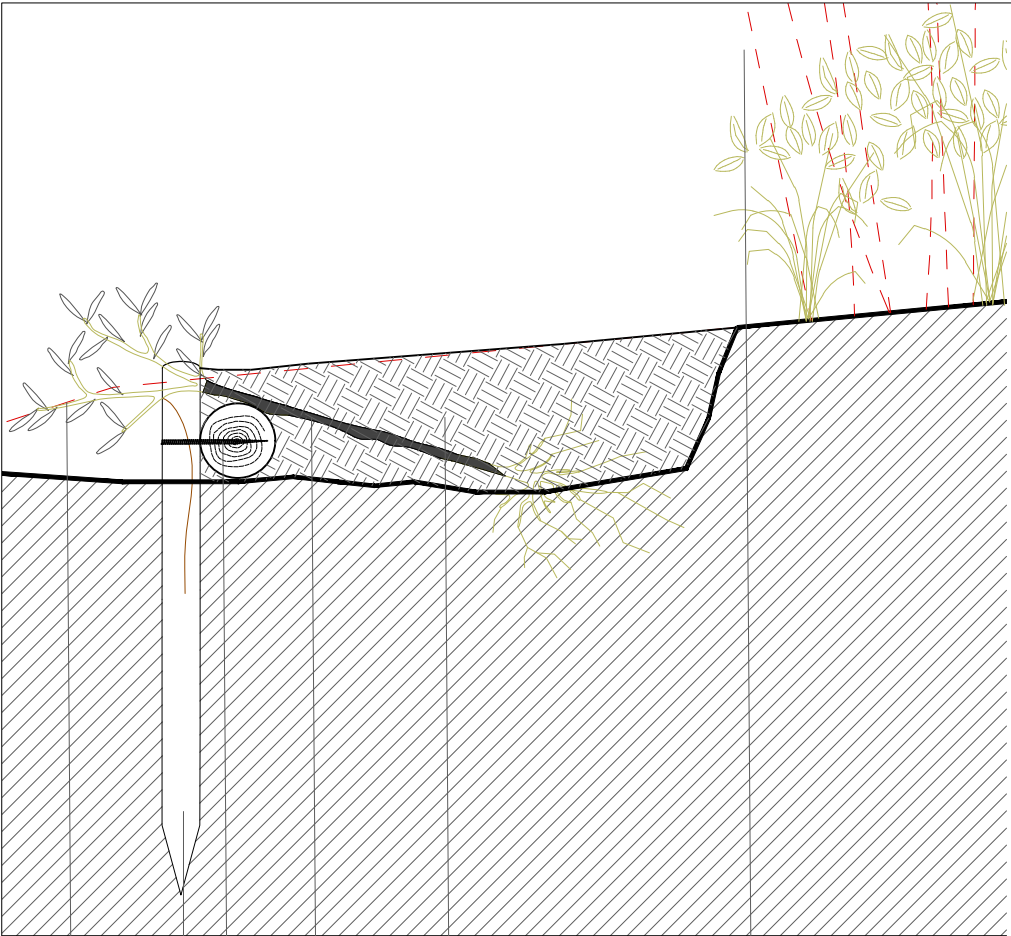

Detall Palissada Viva CE



Detall Entramat Simple CE

Detall Plantació d'estaques d'arbustos rebrotadors (CE1)

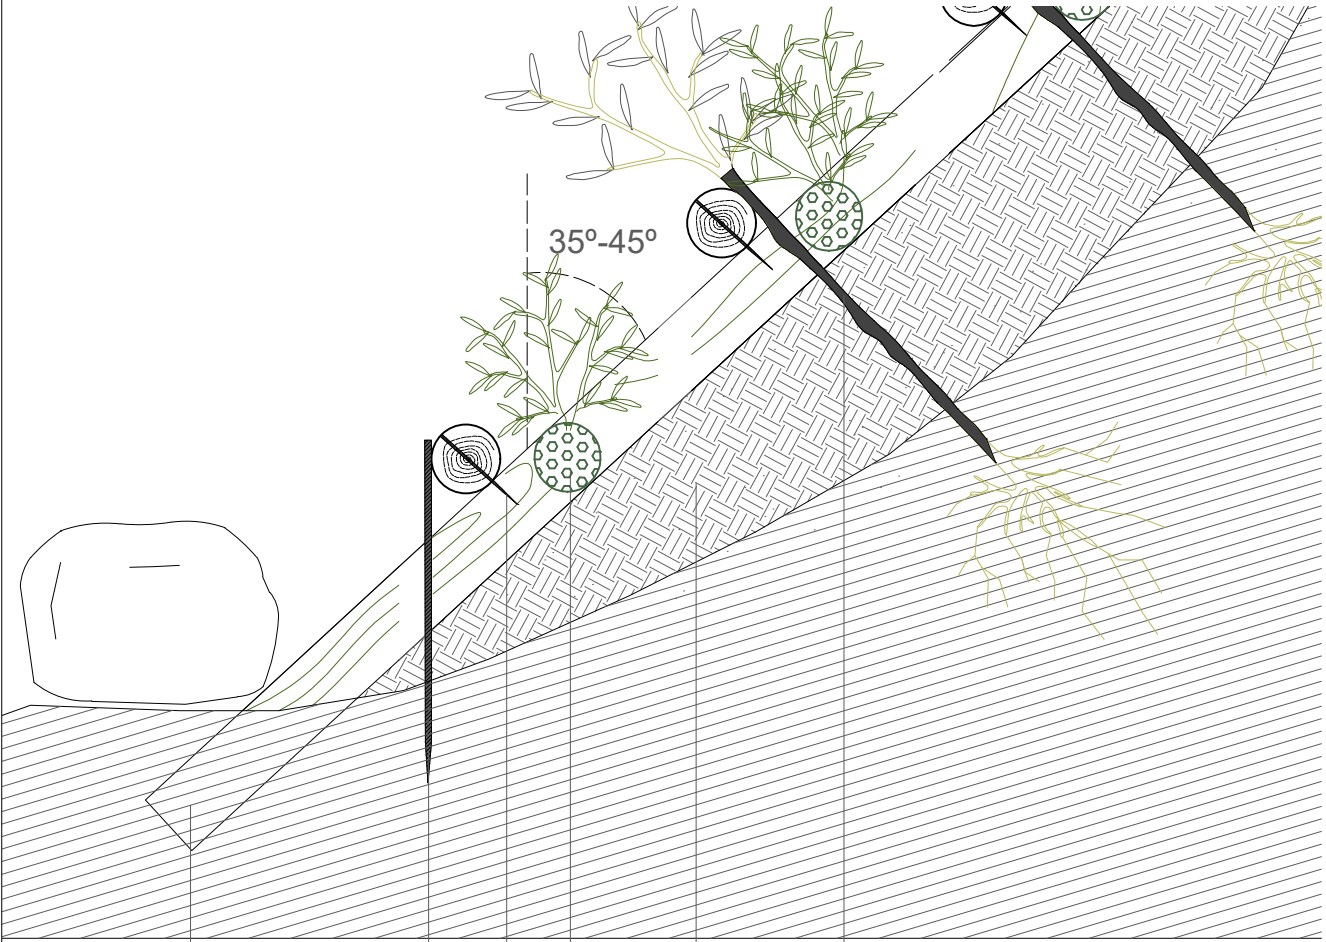


Cobertura de branques vives CE

Detall formació platja Escala 1/40 (CE2)

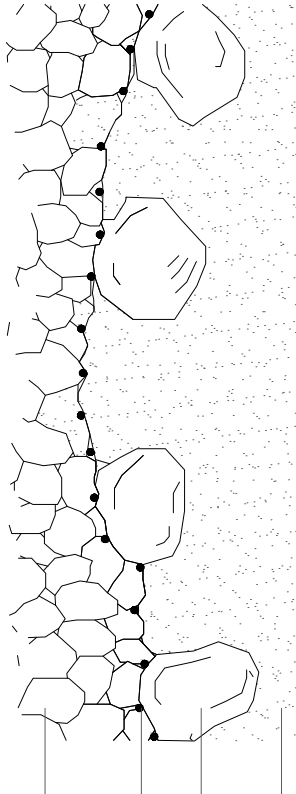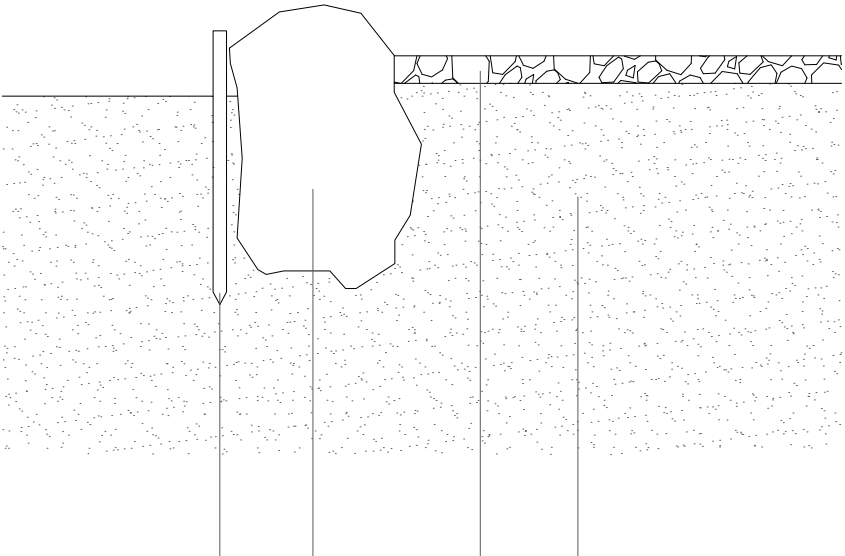

- 1 Rasant actual
- 2 Troncs reaprofitats de l'obra per entramat
- 3 Clau d'acer corrugat Ø10mm L 30-35cm per a muntatge d'entramat
- 4 Estaques de salze per a palissada viva Ø3-10cm L 70-150cm (CE4)
- 5 Àrids i terra vegetal d'obra
- 6 Eliminació "Arundo Donax" Eliminació de rizoma amb retroexcavadora (EV4)
- 7 Inserció d'estaques de salze per al control de l'erosió (CE1)
- 8 Faixina Viva
- 9 Tronc de fusta escorçada reaprofitat de l'obra
- 10 Piqueta d'acer corrugat Ø12-15mm L 100cm
- 11 Piquetes d'acer corrugat Ø25cm
- 12 Blocs de pedra encastada al terreny 100-400Kg Ø30-40cm (CE2)
- 13 Grava (P2)
- 14 Grava 50-70mm (P2)

El codi alfanumèric fa referència als amidaments del pressupost

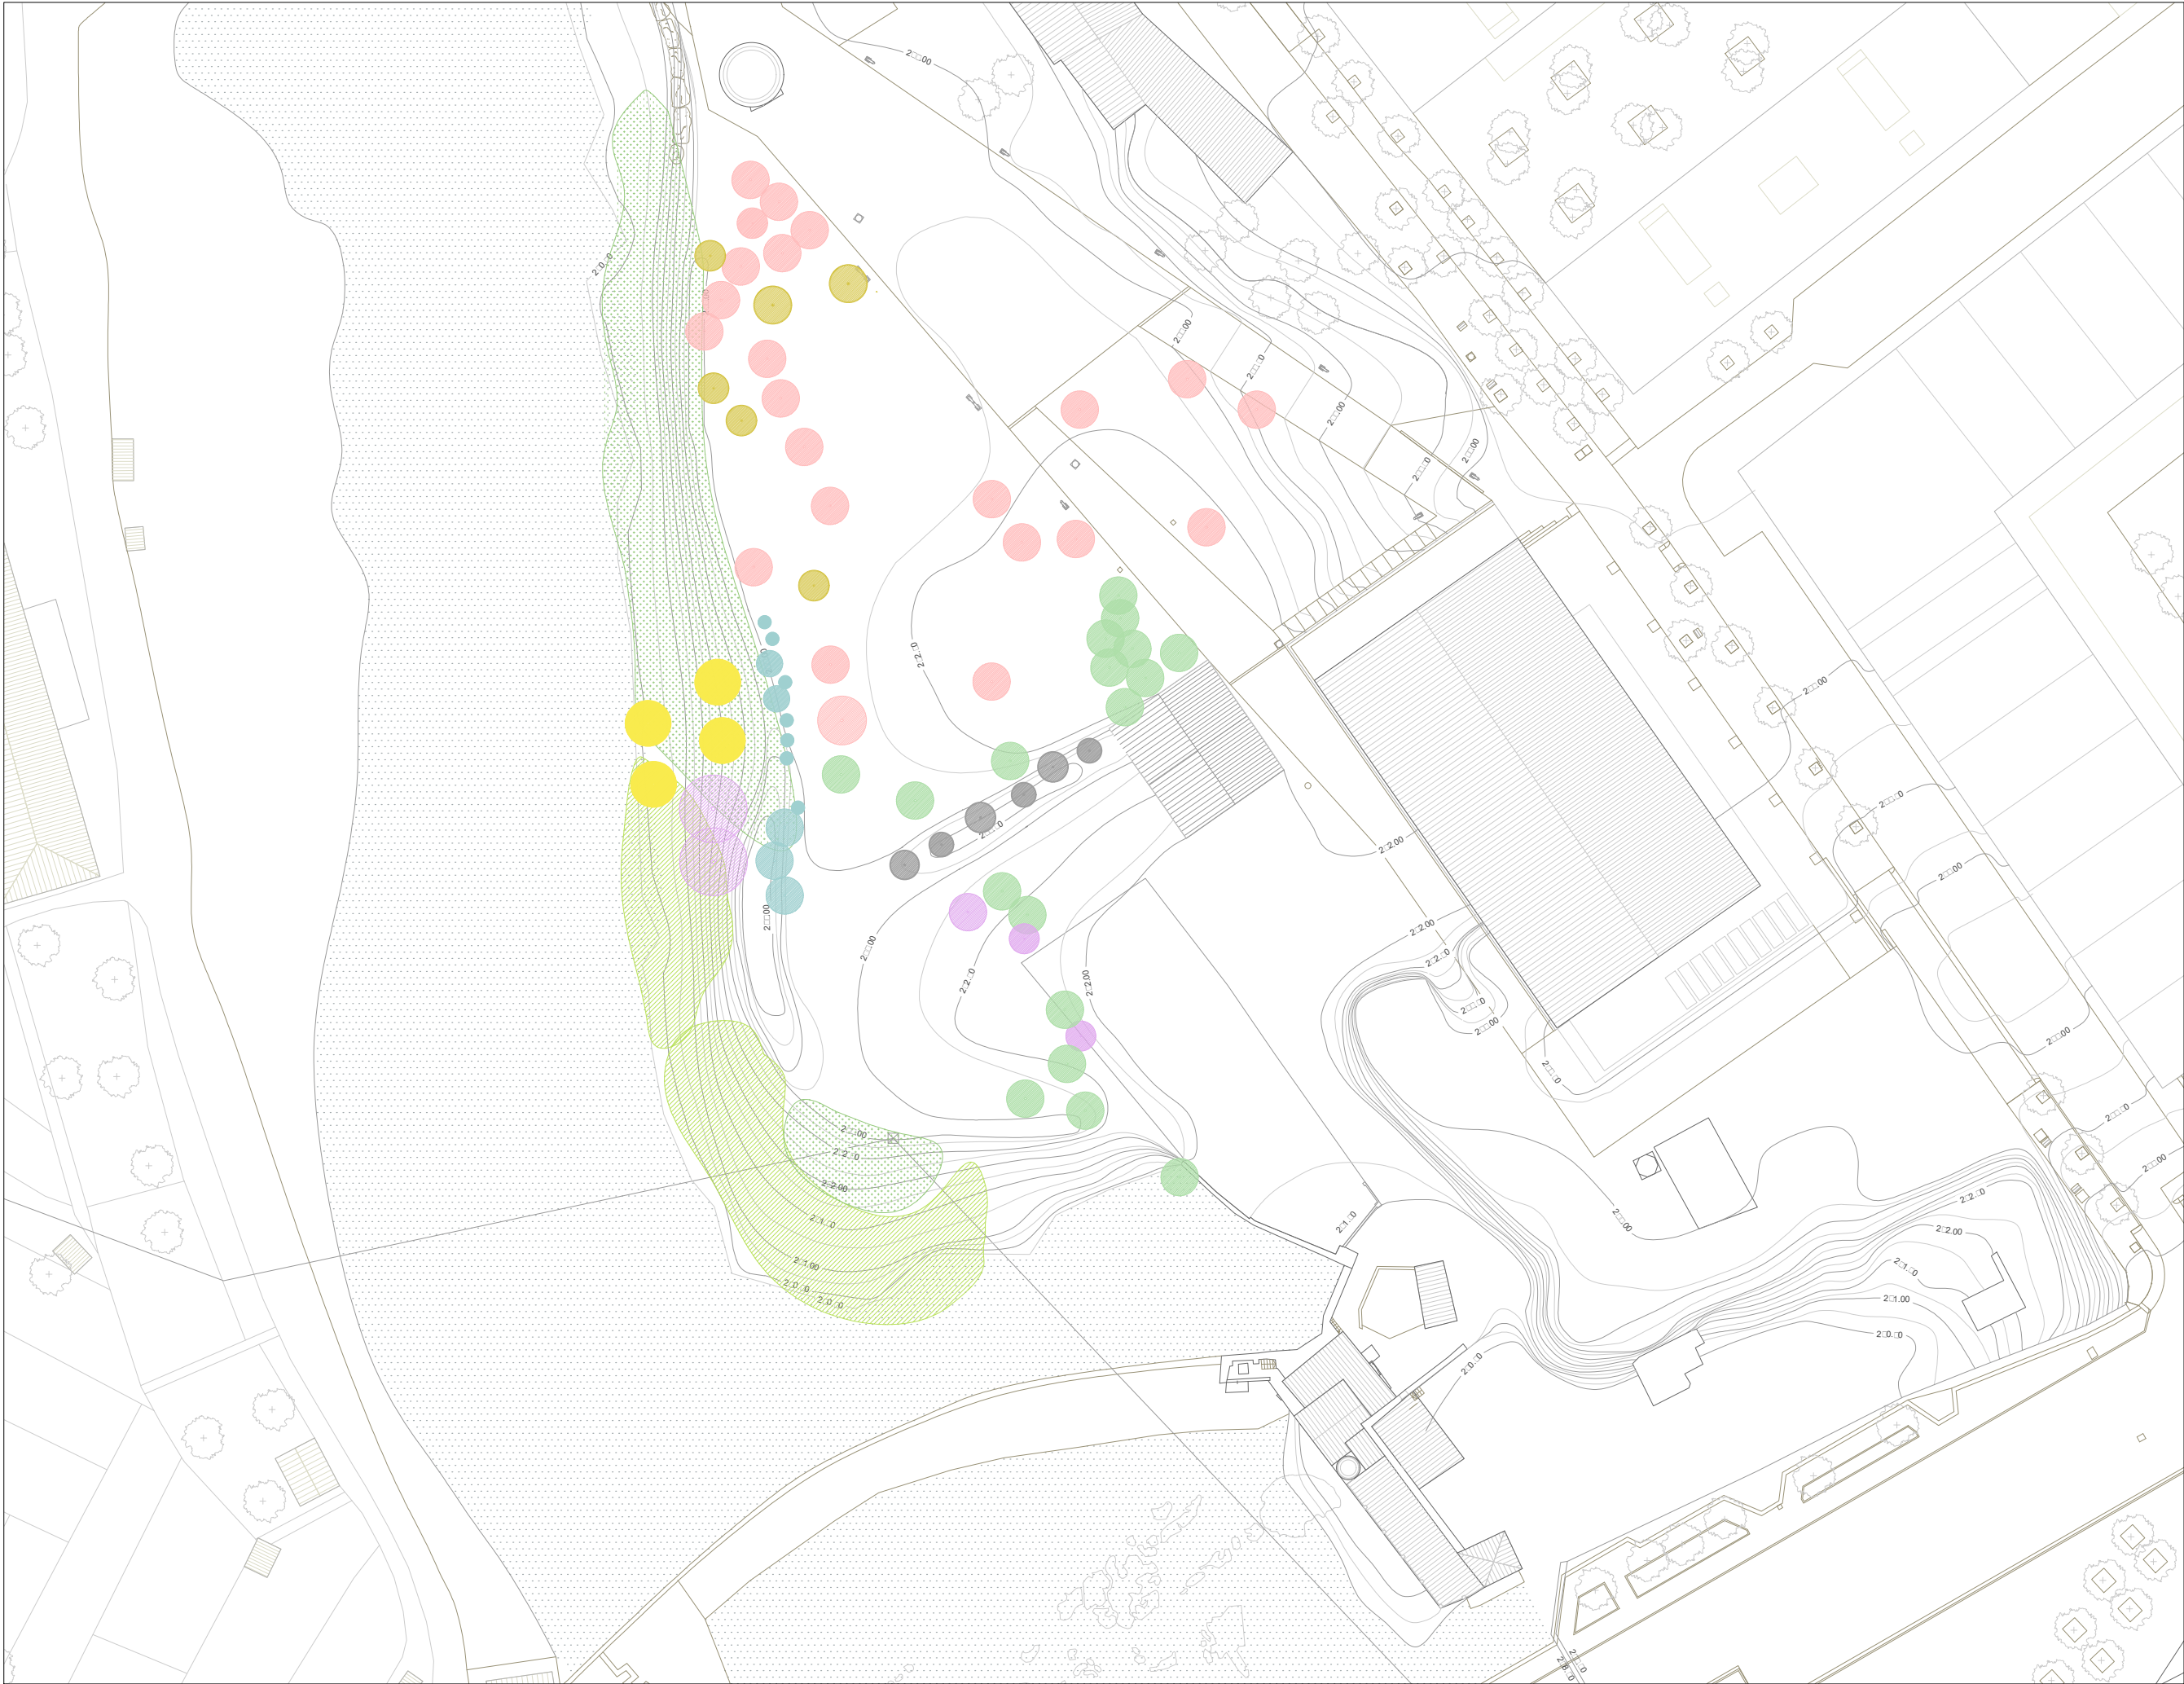

ARBRES E_XISTENTS

- *Populus alba alba*
- *Populus nigra*
- *Fraxinus angustifolia*
- *Ulmus minor*
- *Ficus carica*
- *Alnus glutinosa*
- *Corylus avellana*
- *Salix Babylonica*
- Phragmites Australis*
- Arundo Donax*



PROPOSTA ARBRAT

-  Populus Alba JS2
-  Fraxinus Angustifolia JS
-  Fraxinus Excelsior JS
-  Ilex Minor JS1
-  Alnus Glutinosa JS
-  Arbre Preexistent


El codi alfanumèric fa referència als amidaments del pressupost



PROPOSTA ARBUSTIVA


-  Sali Purpurea JS
-  Sali Eleagnos JS
-  Imus minor JS12
-  Cornus Sanguinea JS
-  Atriplex alimus JS1
-  Genista Scorpius JS18
-  Vite Agnus Castus JS10
-  Juncus Effusus JS11
-  Viburnum Tinus JS1

El codi alfanumèric fa referència als amidaments del pressupost

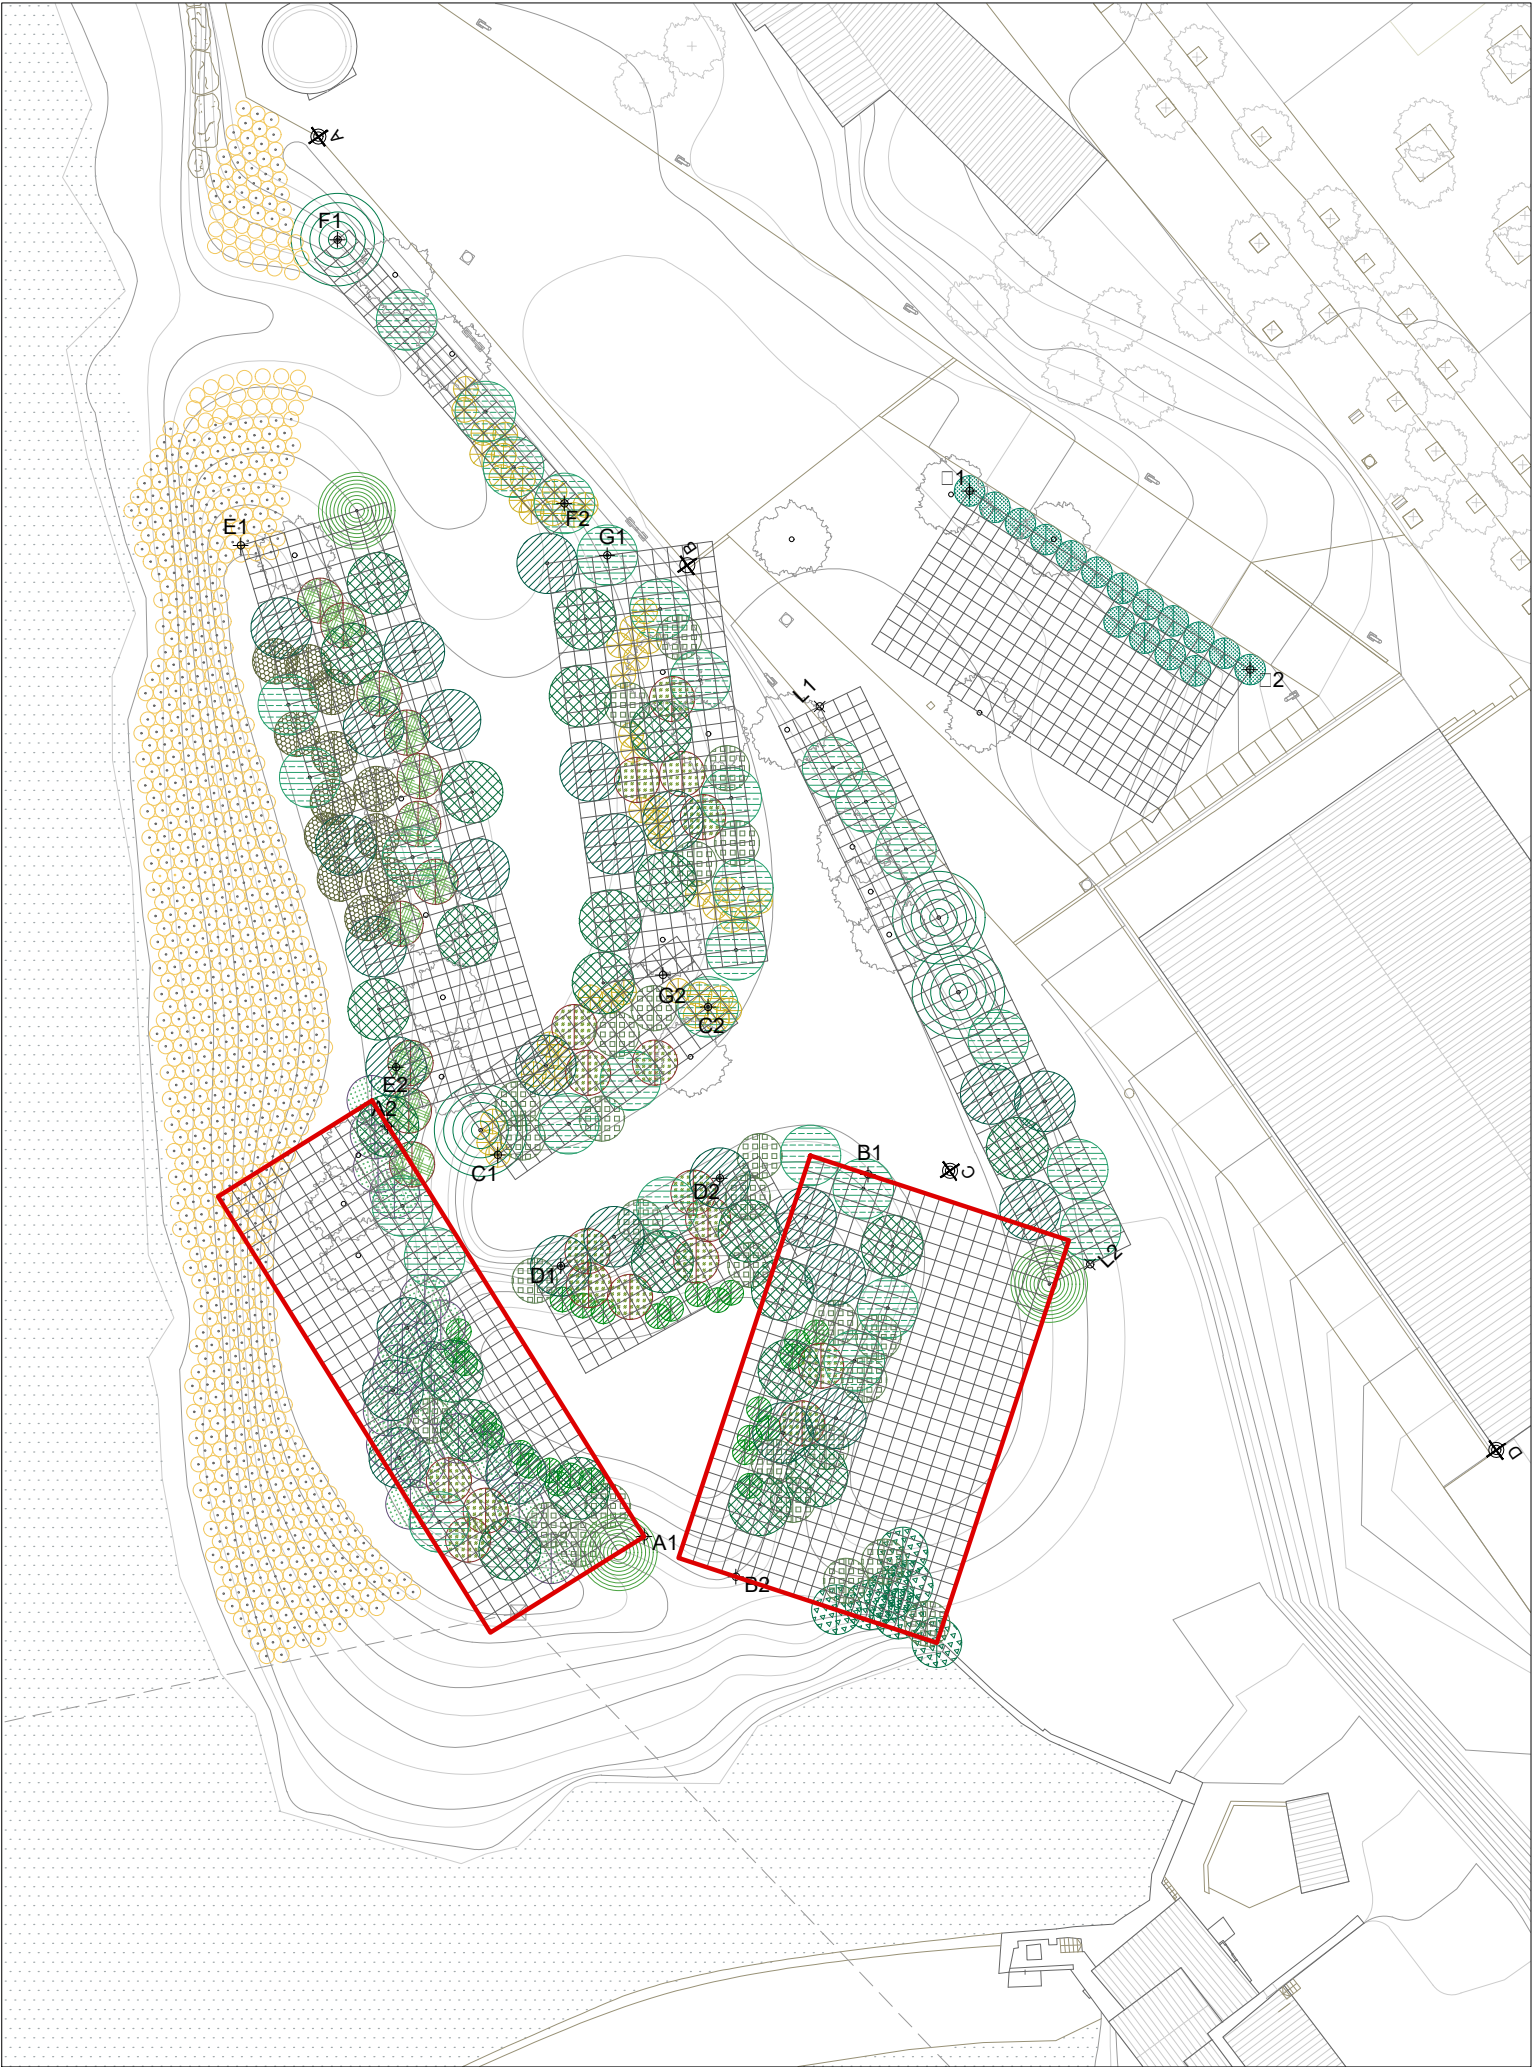


BOSQUET A _ mòdul 34x12

Coordenadas A B C D
A1: C: 1 1 1 2 D: 1 1 1 1
A2: C: 2 2 0 0 D: 1 1 1 1

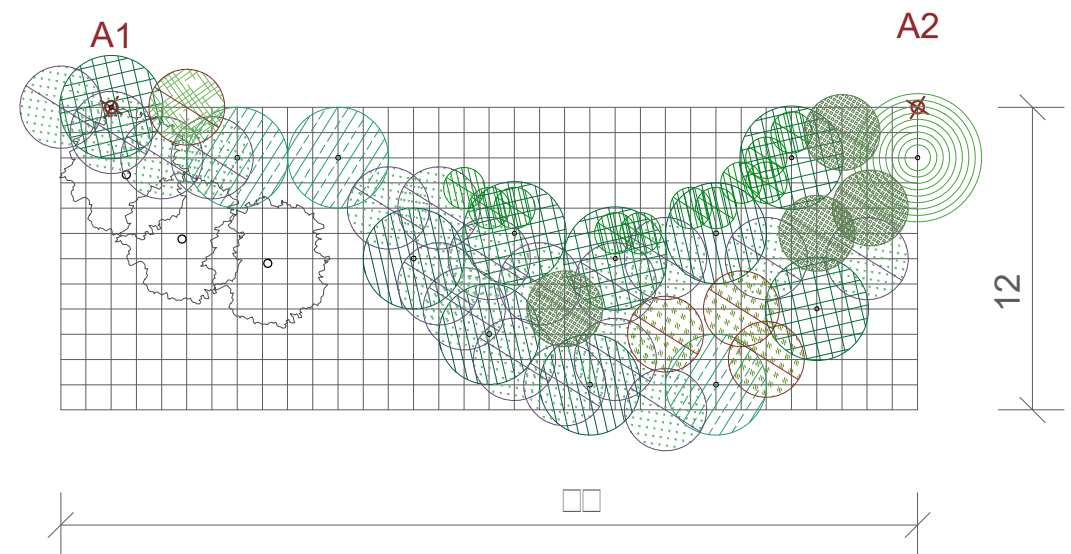

BOSQUET B _ mòdul 28x18

Coordenadas A B C D
B1: C: 1 1 2 0 D: 1 1 1 1
B2: C: 0 0 1 1 8 D: 1 1 1 1 8 1 2

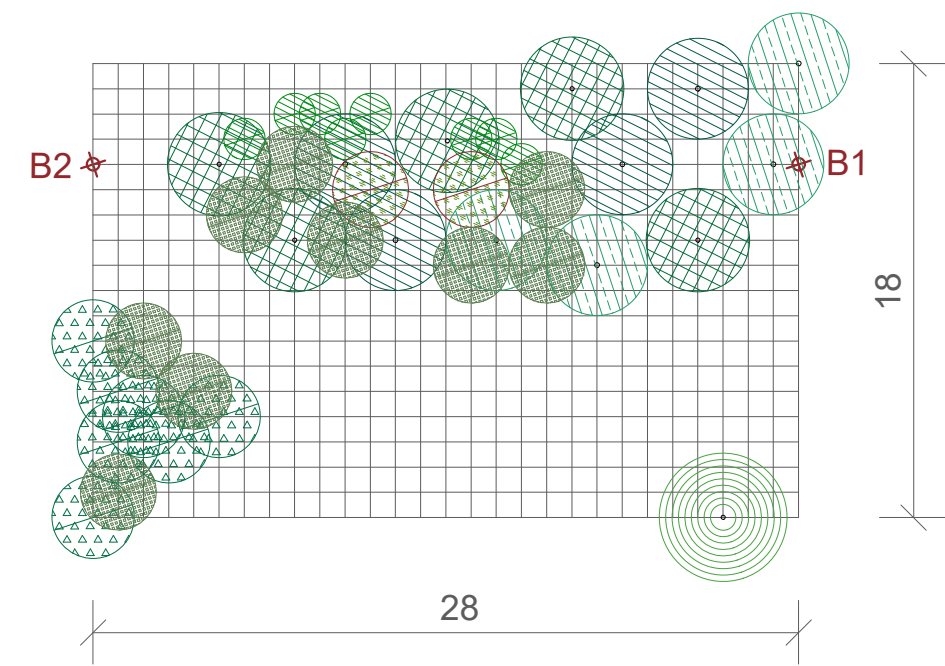


	Populus Alba		Alnus Minor JS1		Sali Purpurea		Atriplex alimus
	Fraxinus Angustifolia		Alnus Glutinosa JS		Sali Eleagnos		Genista Scorpius
	Fraxinus Excelsior		Arbre Persistent		Alnus minor		Vite Agnus Castus
					Cornus Sanguinea		Juncus Effusus
							Viburnum Tinus




BOSQUET C _ mòdul 18x7

Coordenadas A B C D
C1: B:0 8 C:2 1 8
C2: B:2 2 C:1 1

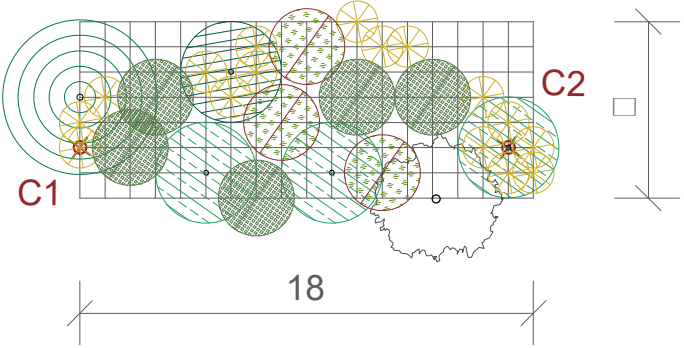

BOSQUET D _ mòdul 17x10

Coordenadas A B C D
D1: C:2 8 D:0
D2: C:1 2 D:1 8

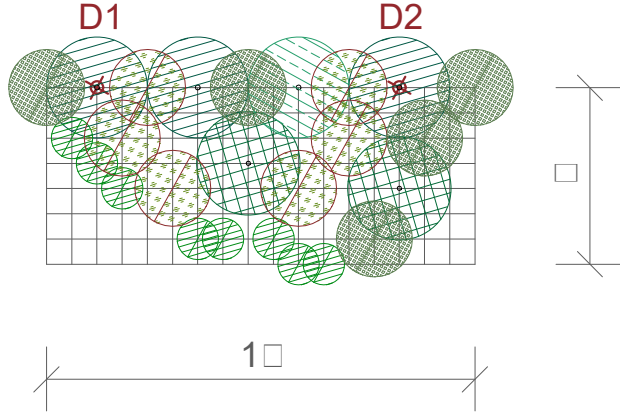


	Populus Alba		Ilex Minor JS1		Salix Purpurea		Atriplex alimus
	Fraxinus Angustifolia		Alnus Glutinosa JS		Salix Eleagnos		Genista Scorpius
	Fraxinus Excelsior		Arbre Persistent		Ilex minor		Viburnum Tinus
					Cornus Sanguinea		Vitis Agnus Castus
							Juncus Effusus




BOSQUET E _ mòdul 39x10

Coordenadas A B C D
E1: A:2001 B:2000
E2: A:1002 B:800

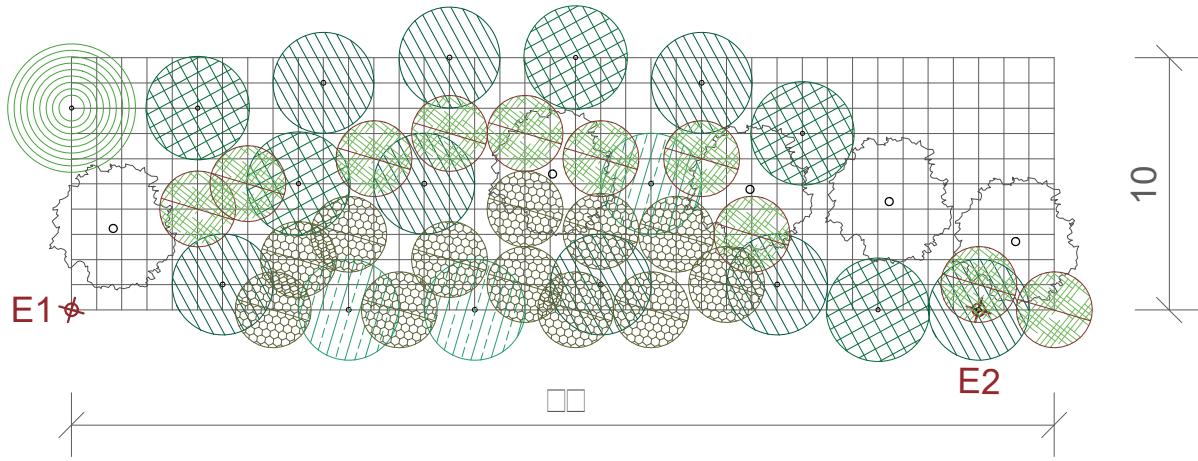


BOSQUET F _ mòdul 24x3

Coordenadas A B C D
F1: A:228 B:1000
F2: A:211 B:100

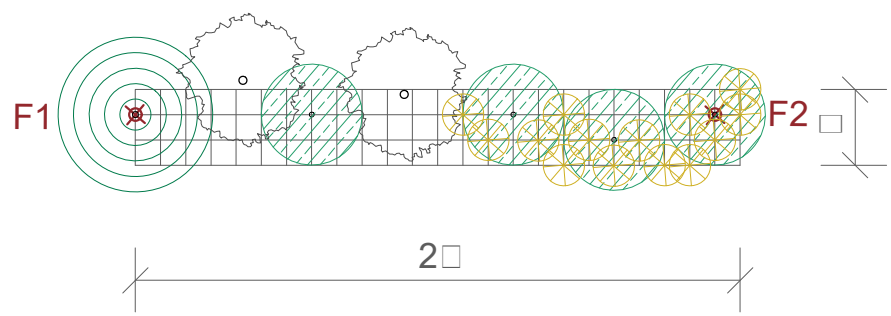


	Populus Alba		Ilex Minor JS1		Salix Purpurea		Atriplex alimus
	Fraxinus Angustifolia		Alnus Glutinosa JS		Salix Eleagnos		Genista Scorpius
	Fraxinus Excelsior		Arbre Persistent		Ilex minor		Vitis Agnus Castus
					Cornus Sanguinea		Juncus Effusus
							Viburnum Tinus

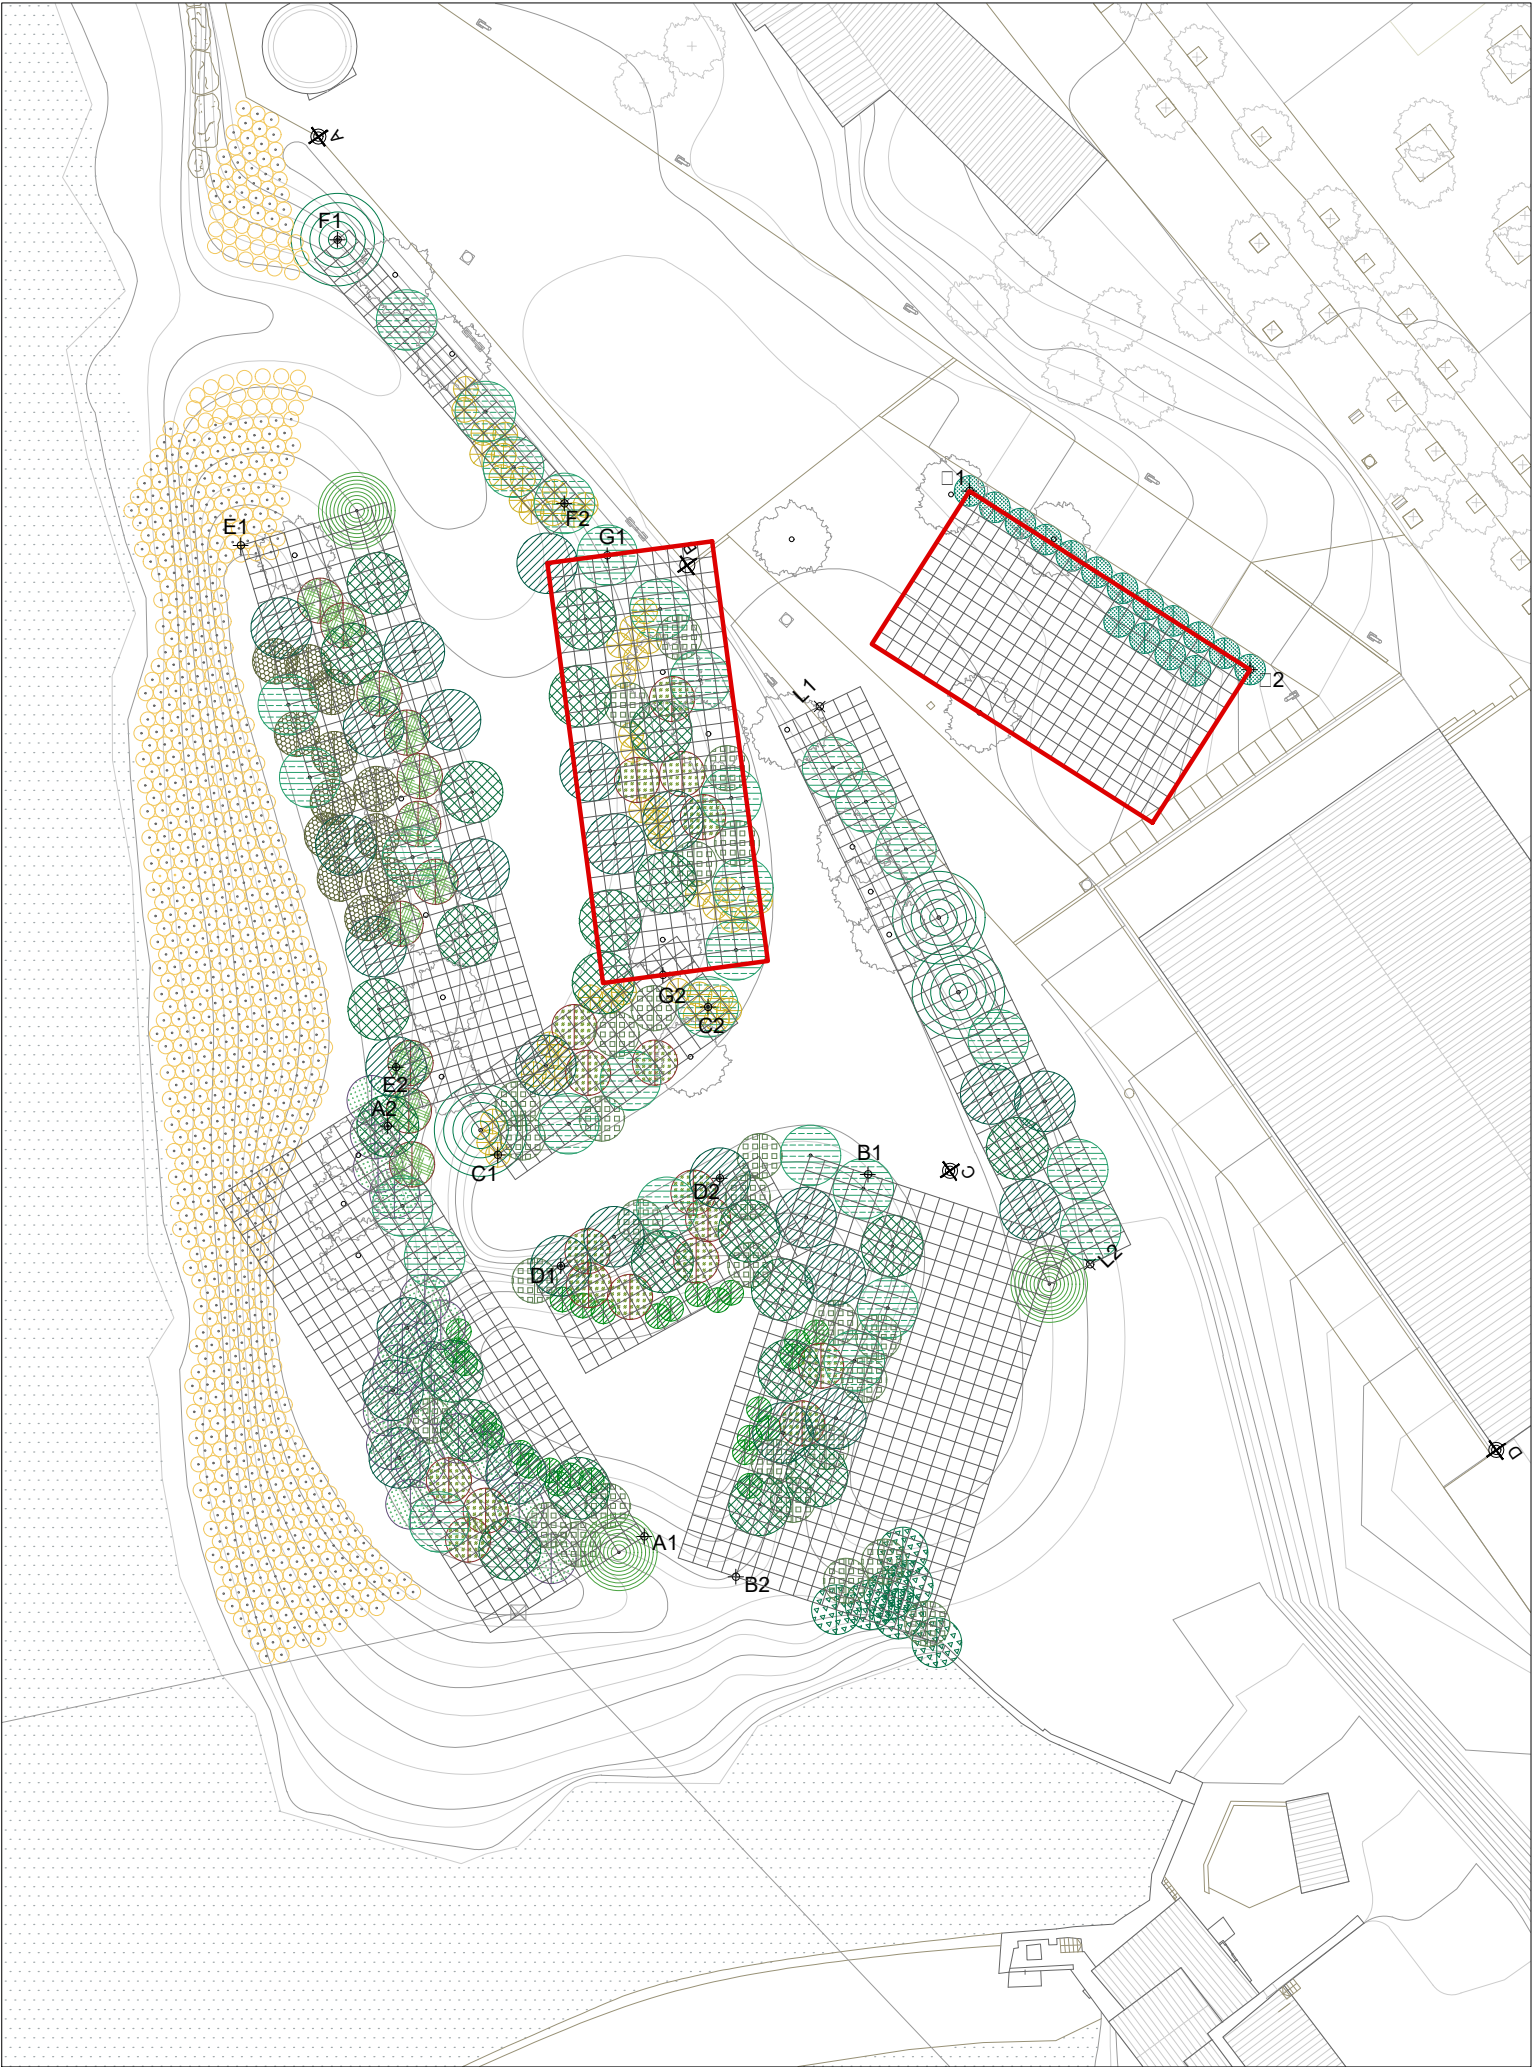


BOSQUET G _ mòdul 28x11

Coordenadas A B C D
G1: A: 228 B: 1
G2: A: 01 B: 21

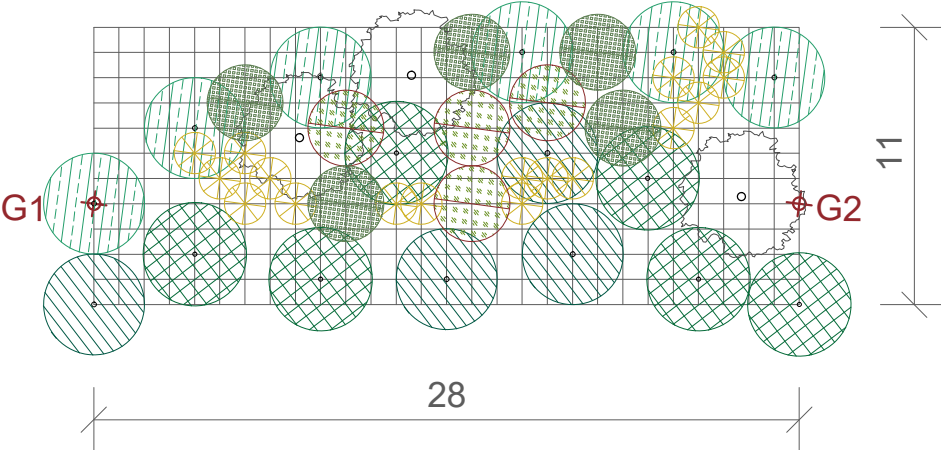


BOSQUET H _ mòdul 22x12

Coordenadas A B C D
H1: A: 01 B: 28
H2: A: 081 B: 821

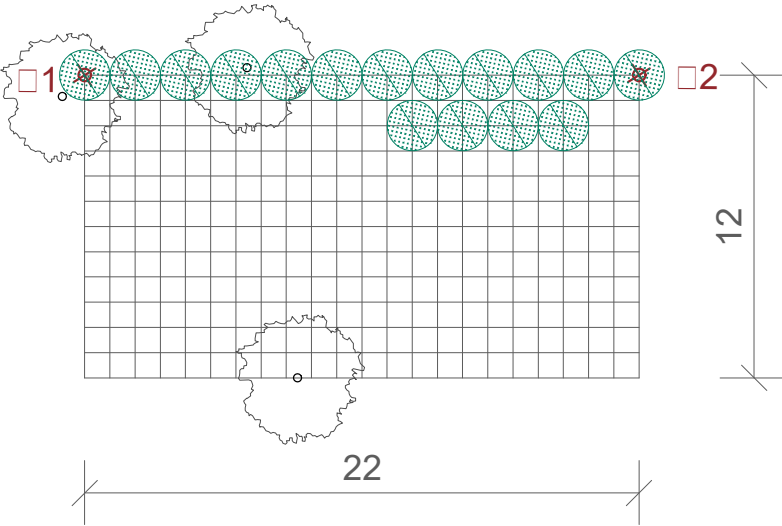


	Populus Alba		Imus Minor JS1		Sali Purpurea		Atriple alimus
	Frañus Angustifolia		Alnus Glutinosa JS		Sali Eleagnos		Genista Scorpius
	Frañus E celsior		Arbre Preeistent		Imus minor		Vite Agnus Castus
					Cornus Sanguinea		Juncus Effusus
							Viburnum Tinus

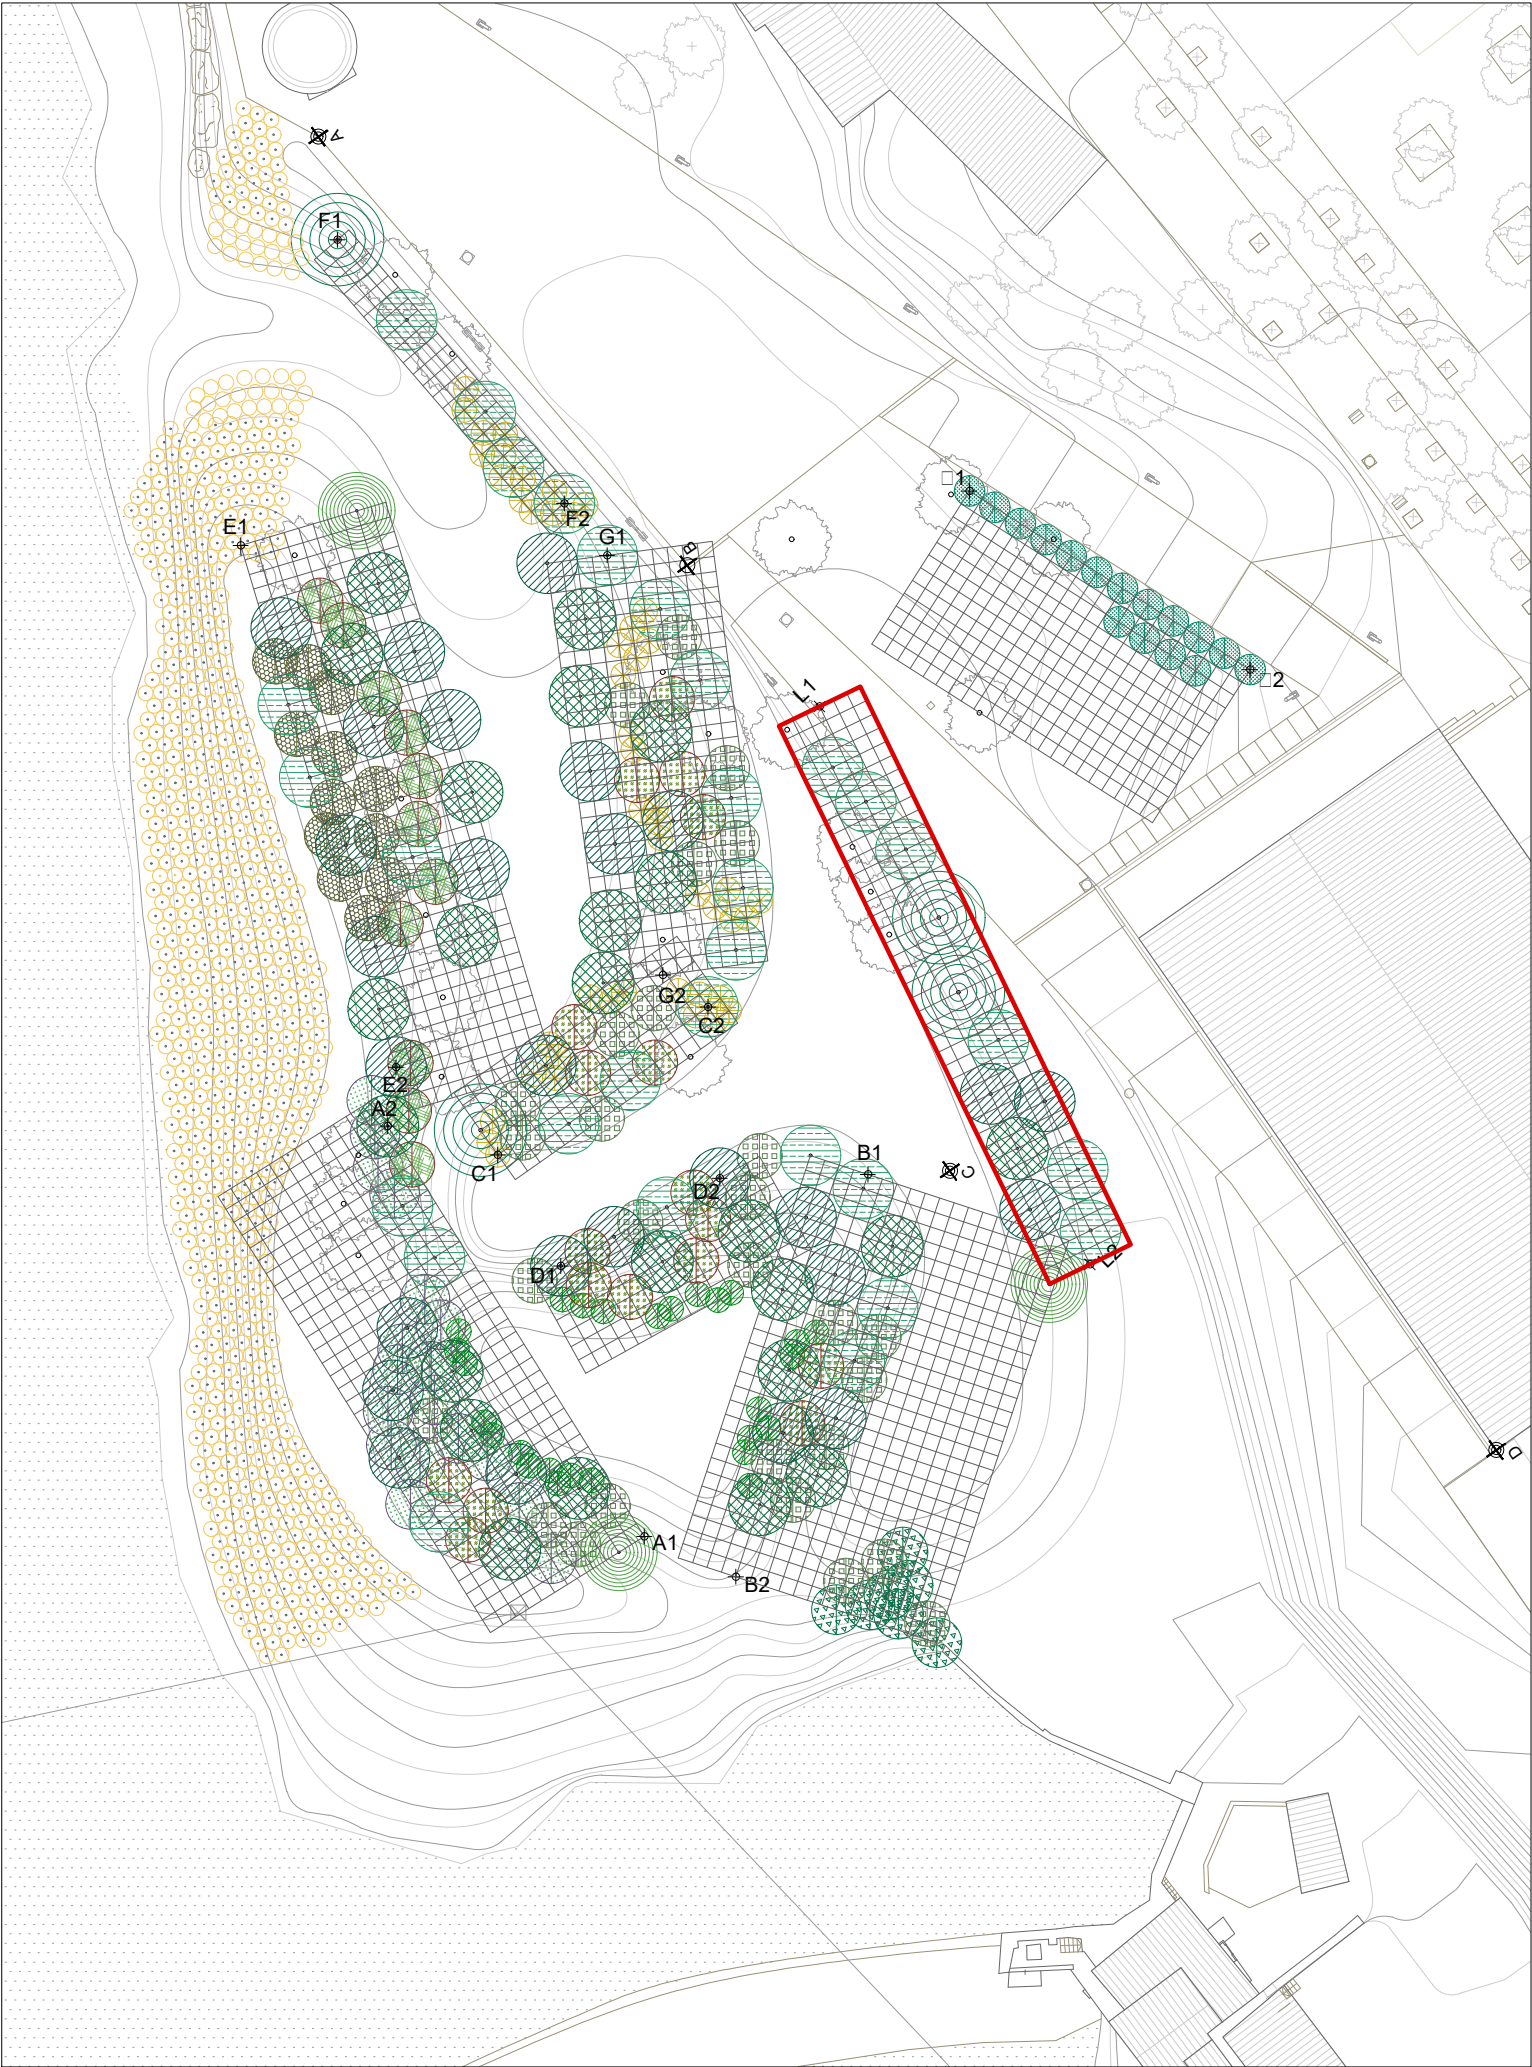

BOSQUET L _ mòdul 41x6

Coordenadas A B C D
L1: B:12 B182 C:118 1
L2: B:111 1 C:111 2

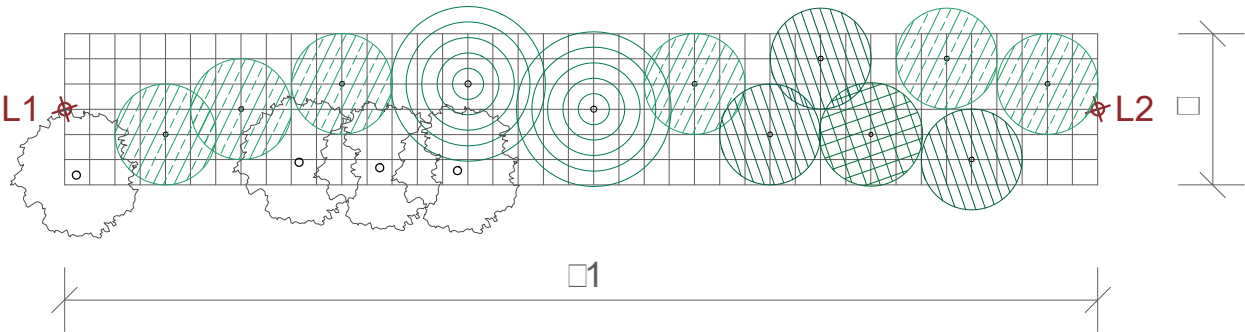

	Populus Alba		Ilex Minor JS1		Salix Purpurea		Atriplex alimus
	Fraxinus Angustifolia		Alnus Glutinosa JS		Salix Eleagnos		Genista Scorpius
	Fraxinus Excelsior		Arbre Pre-existent		Ilex minor		Vitis Agnus Castus
					Cornus Sanguinea		Juncus Effusus
							Viburnum Tinus



