



MC_F1 Oest
e 1/100

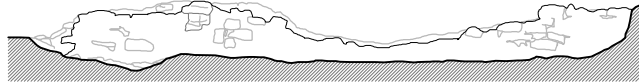


MC_F2 Sud
e 1/100




MC_F2 Nord
e 1/100

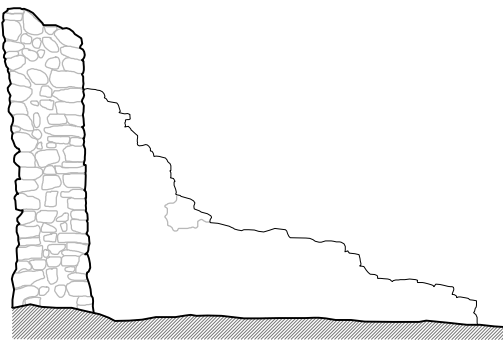

MC_F3 Est
e 1/100

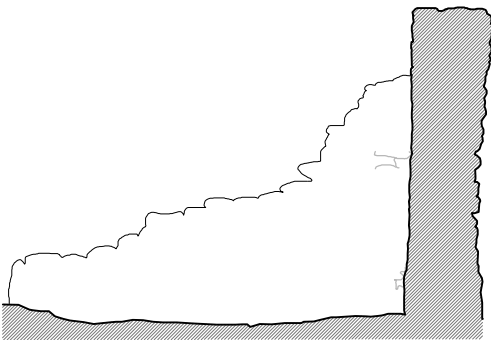

MC_F3 Oest
e 1/100

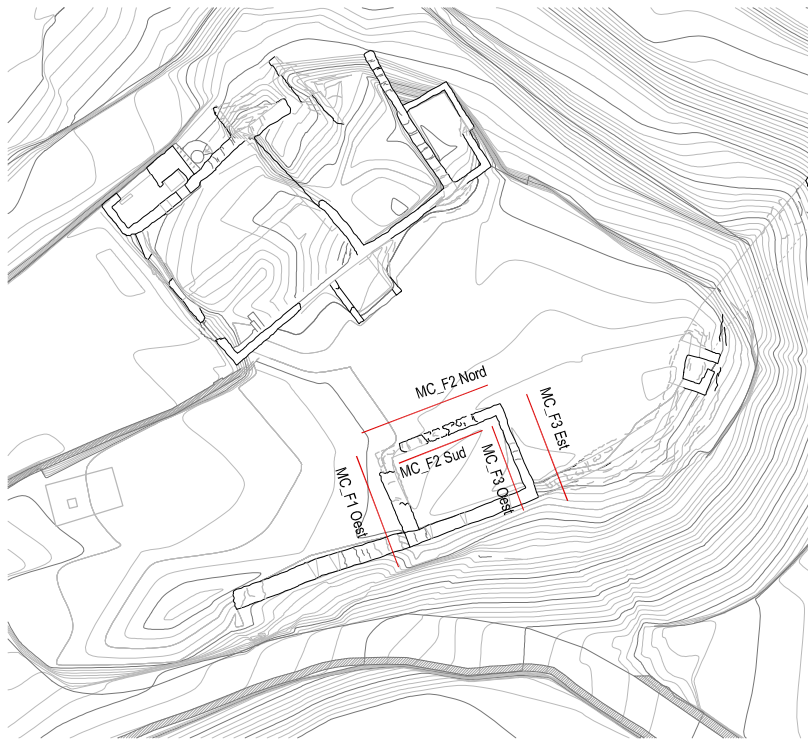

Planta
e 1/500



**Diputació
Barcelona** | Àrea de Territori i
Sostenibilitat

Gerència de Serveis d'Equipaments,
Infraestructures Urbanes i
Patrimoni Arquitectònic

Servei de Patrimoni Arquitectònic Local

Projecte

**PLA DIRECTOR DEL CONJUNT MONUMENTAL
DEL CASTELL DE SALLENT**

Localització

E(X) 408886.2, N(Y) 4630161.9, UTM 31N / ETRS89

Municipi i comarca

Sallent - Bages

Propletat

Plànol

**ESTAT INICIAL
MAS CASTELL**

Arxiu

3052pd01_31 Castell_Sallent MAS CASTELL.dwg

Data

1/2017

Escala

1/100

Número

13.El-12

Autor

Eduard Piriz i González
Licenciat en Història (Arqueòleg)
i Arquitecte tècnic

Vist i plau

Sílvia Martínez Palou
Cap de la Secció Tècnica
de Projectes, Obres i Manteniment




Alcat Nord-est
e 1/100




Alcat Nord-oest
e 1/100



Alcat Nord-oest
e 1/100

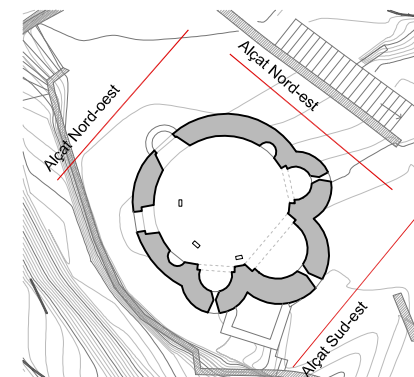

Planta església
e 1/500

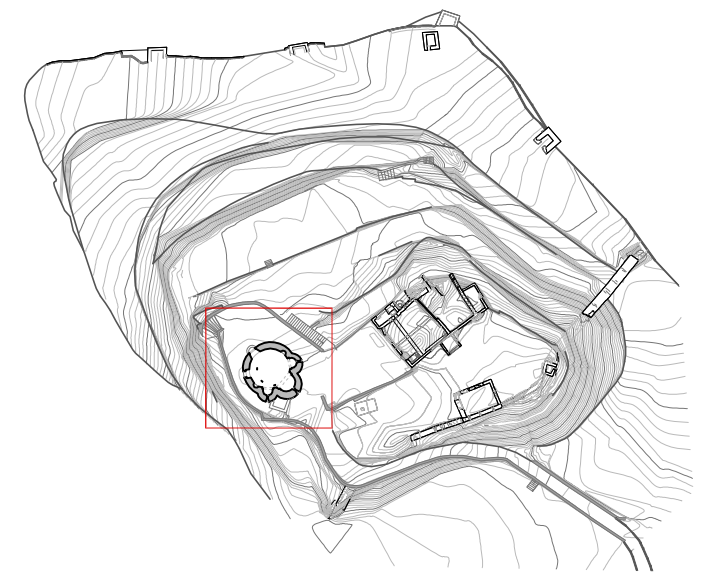

**Diputació
Barcelona** | Àrea de Territori i
Sostenibilitat

Gerència de Serveis d'Equipaments,
Infraestructures Urbanes i
Patrimoni Arquitectònic

Servei de Patrimoni Arquitectònic Local

Projecte

**PLA DIRECTOR DEL CONJUNT MONUMENTAL
DEL CASTELL DE SALLENT**

Localització

E(X) 408886.2, N(Y) 4630161.9, UTM 31N / ETRS89

Municipi i comarca

Sallent - Bages

Propletat

Plànol

**ESTAT INICIAL
ESGLÉSIA DE SANT SEBASTIÀ
ORTOFOTOS**

Arxíu

3052pd01_31 Castell_Sallent ESGLESIA.dwg

Data

1/2017

Escala

1/100

Número


14.EI-13

Autor


Eduard Piriz i González
Licenciat en Història (Arqueòleg)
i Arquitecte tècnic

Vist i plau


Sílvia Martínez Palou
Cap de la Secció Tècnica
de Projectes, Obres i Manteniment

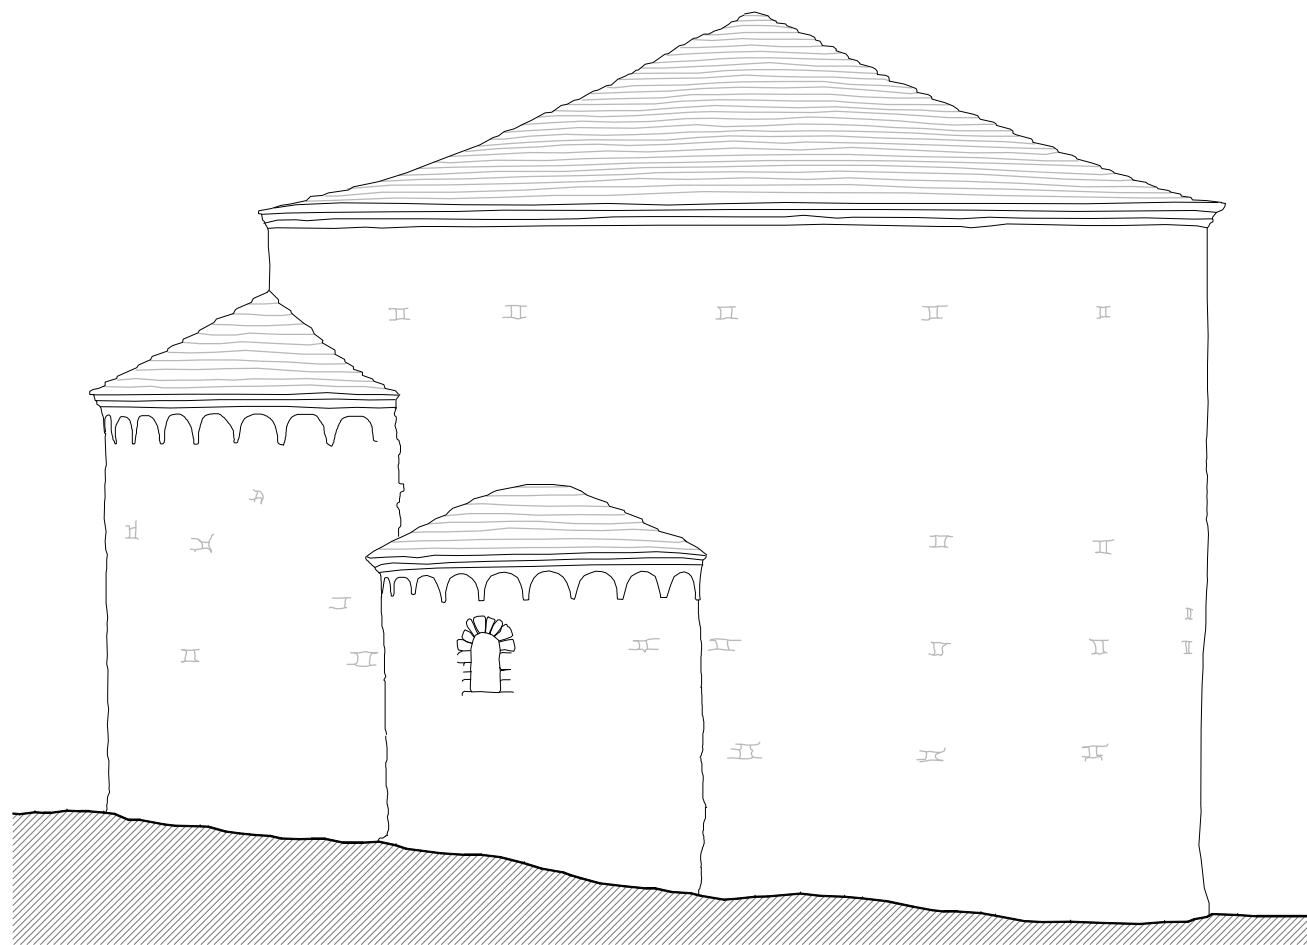


Alçat Nord-est
e 1/100

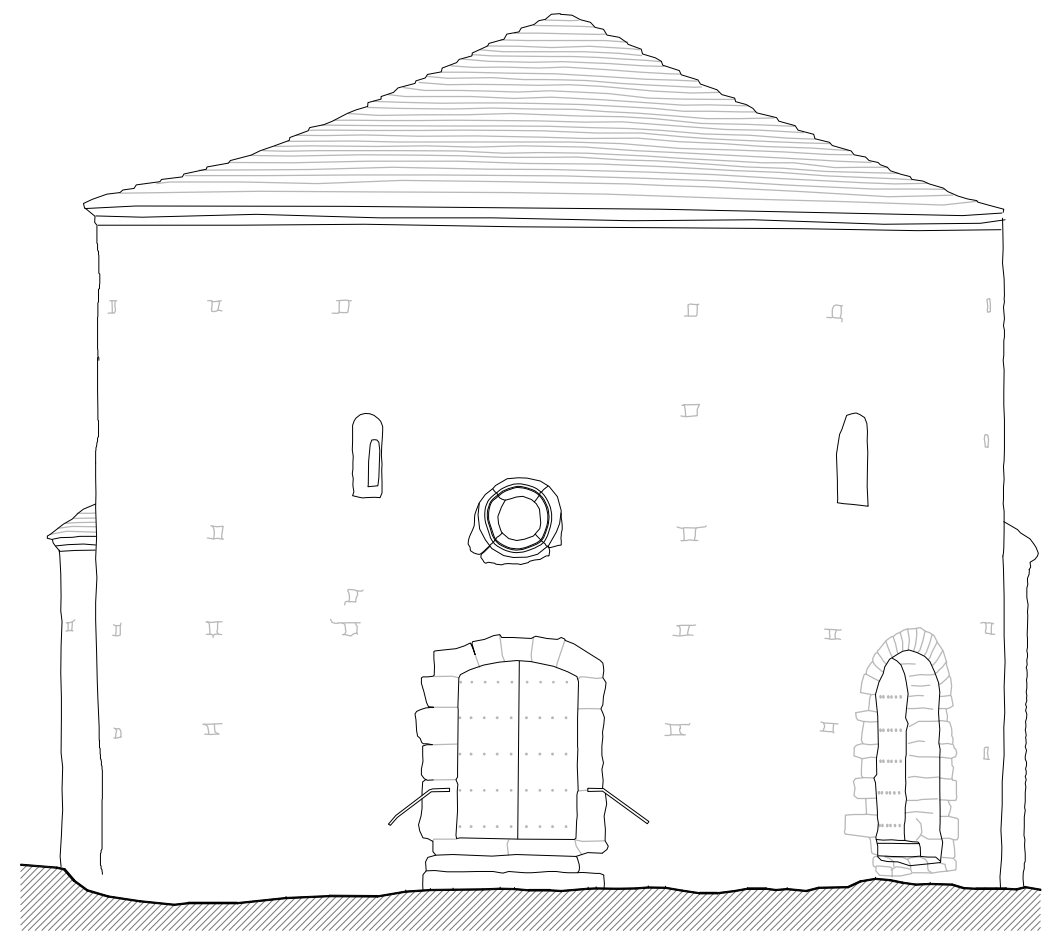


Alçat Nord-oest
e 1/100

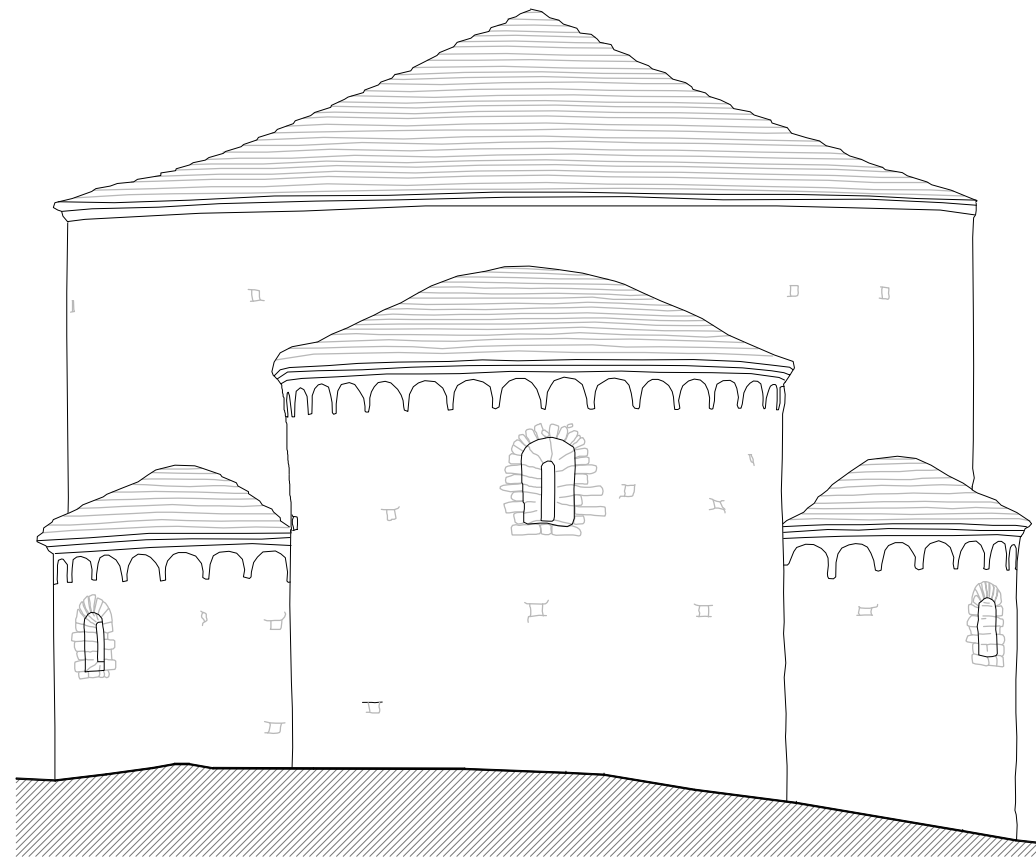

Alçat Nord-oest
e 1/100

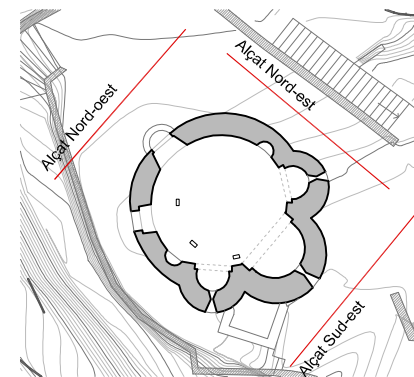

Planta església
e 1/500

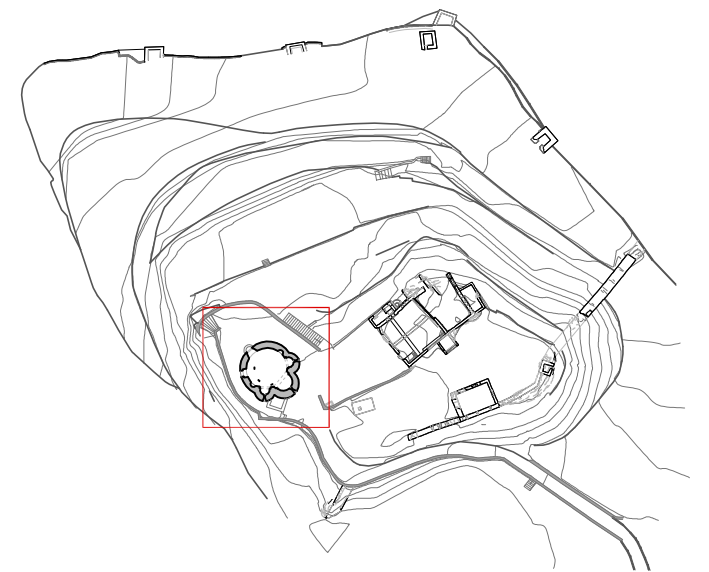

**Diputació
Barcelona** | Àrea de Territori i
Sostenibilitat

Gerència de Serveis d'Equipaments,
Infraestructures Urbanes i
Patrimoni Arquitectònic

Servei de Patrimoni Arquitectònic Local

Projecte

**PLA DIRECTOR DEL CONJUNT MONUMENTAL
DEL CASTELL DE SALLENT**

Localització

E(X) 408886.2, N(Y) 4630161.9, UTM 31N / ETRS89

Municipi i comarca

Sallent - Bages

Propietat

Plànol

**ESTAT INICIAL
ESGLÉSIA DE SANT SEBASTIÀ
PLANTA I ALÇATS**

Arxiu

3052pd01_31 Castell_Sallent ESGLESIA.dwg

Data

1/2017

Escala

1/100

Número

15.EI-14

Autor


Eduard Piriz i González
Licenciat en Història (Arqueòleg)
i Arquitecte tècnic

Vist i plau

Sílvia Martínez Palou
Cap de la Secció Tècnica
de Projectes, Obres i Manteniment




BT_4
e 1/100

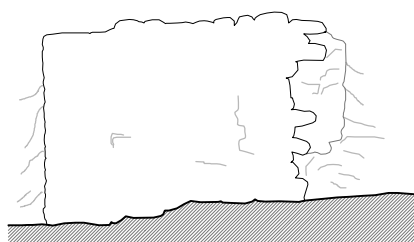

BT_4
e 1/100




BT_2
e 1/100

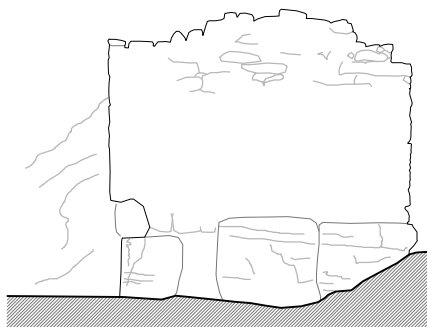

BT_2
e 1/100




BT_1 Nord
e 1/100

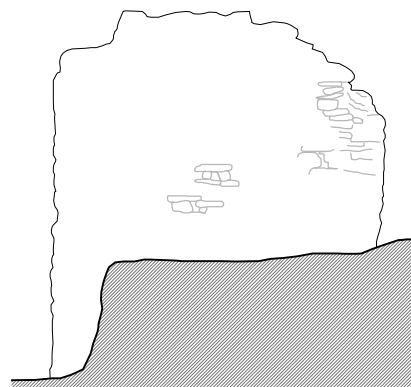

BT_1 Nord
e 1/100




BT_1 Oest
e 1/100

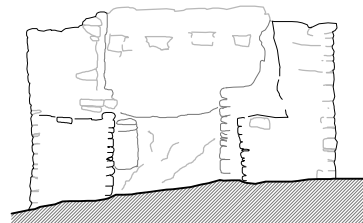

BT_1 Oest
e 1/100



BT_1 Sud
e 1/100

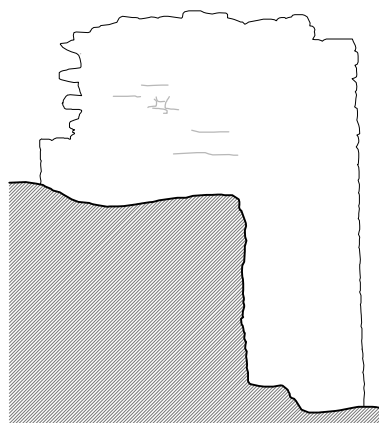

BT_1 Sud
e 1/100



1




2



4



3

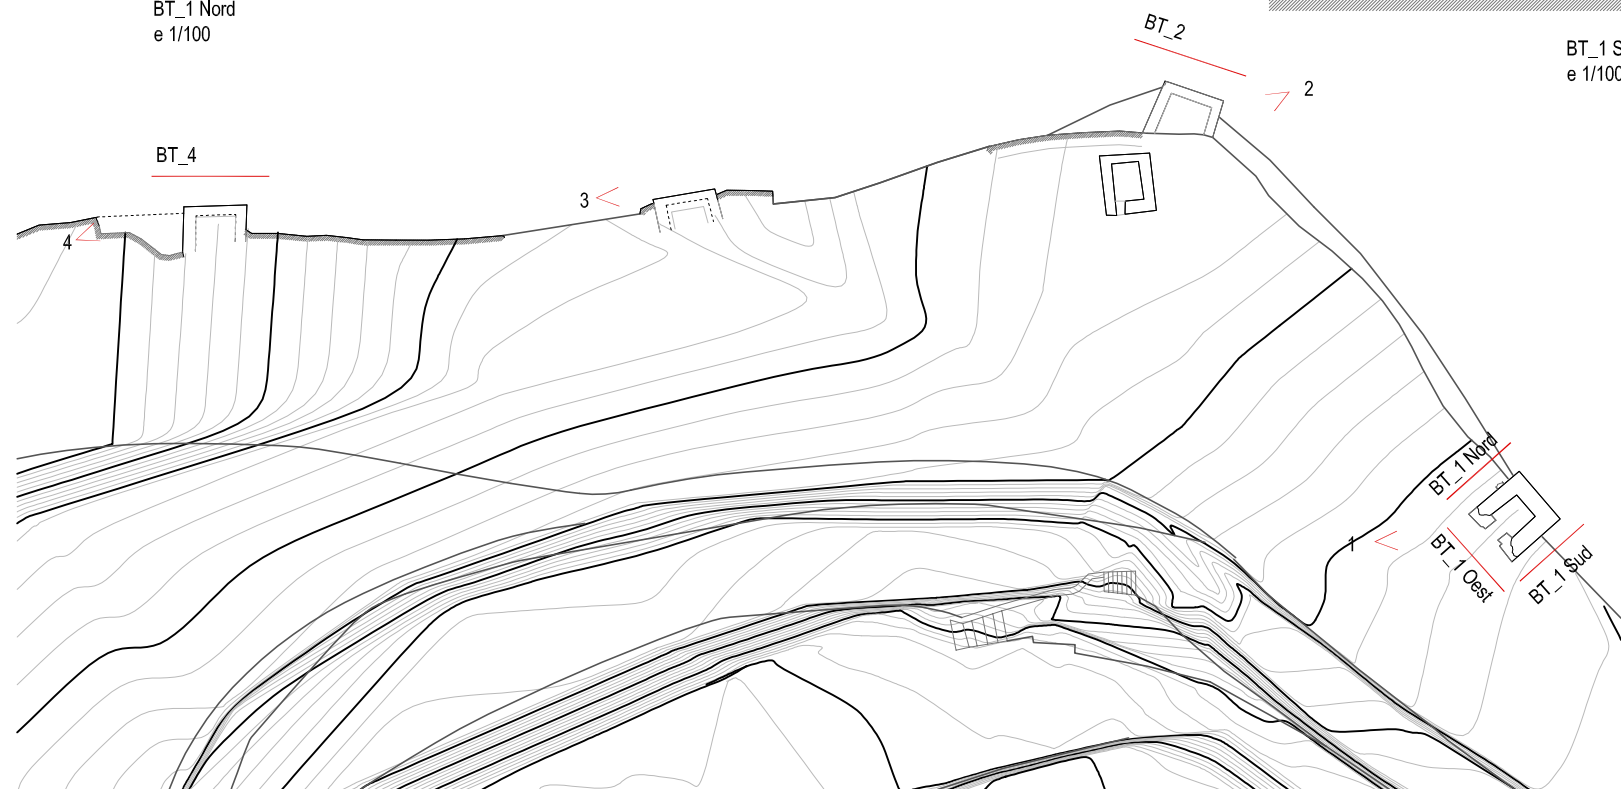

0 1 5m



Diputació Barcelona | Àrea de Territori i Sostenibilitat

Gerència de Serveis d'Equipaments,
Infraestructures Urbanes i
Patrimoni Arquitectònic

Servei de Patrimoni Arquitectònic Local

Projecte

**PLA DIRECTOR DEL CONJUNT MONUMENTAL
DEL CASTELL DE SALLENT**

Localització

E(X) 408886.2, N(Y) 4630161.9, UTM 31N / ETRS89

Municipi i comarca

Sallent - Bages

Propietat

Plànol

**ESTAT INICIAL
TORRES
PLANTA I ALÇATS**

Arxiu

3052pd01_31 Castell_Sallent TORRES.dwg

Data

1/2017

Escala

1/100

Número

16.El-15

Autor

Eduard Piriz i González
Licenciat en Història (Arqueòleg)
i Arquitecte tècnic

Vist i plau

Sílvia Martínez Palou
Cap de la Secció Tècnica
de Projectes, Obres i Manteniment